




Îlot B - 73200 GILLY SUR ISERE

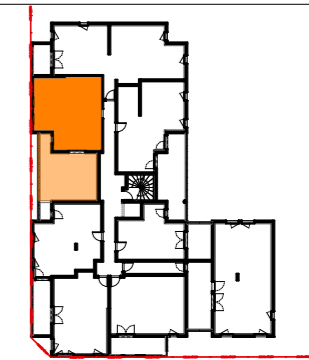

Appart. B1-16 | T2 | Niv 1

Surfaces Habitables:

| | | |
|-----------------|-------|----------------|
| CH | 14,39 | m ² |
| SEJOUR/COUISINE | 26,98 | m ² |
| SDE | 5,75 | m ² |

Surfaces Habitables Totales : **47,12 m²**
Carrez > 1.80m ht

hauteur < 1.80m 0,0 m²

Surface Totale : **47,12 m²**
Inclus < 1.80m ht

TERRASSE 32,70 m²


Plan de Commercialisation



lesateliers4+

20/02/2024

MODIFIÉ LE 29/02/2024

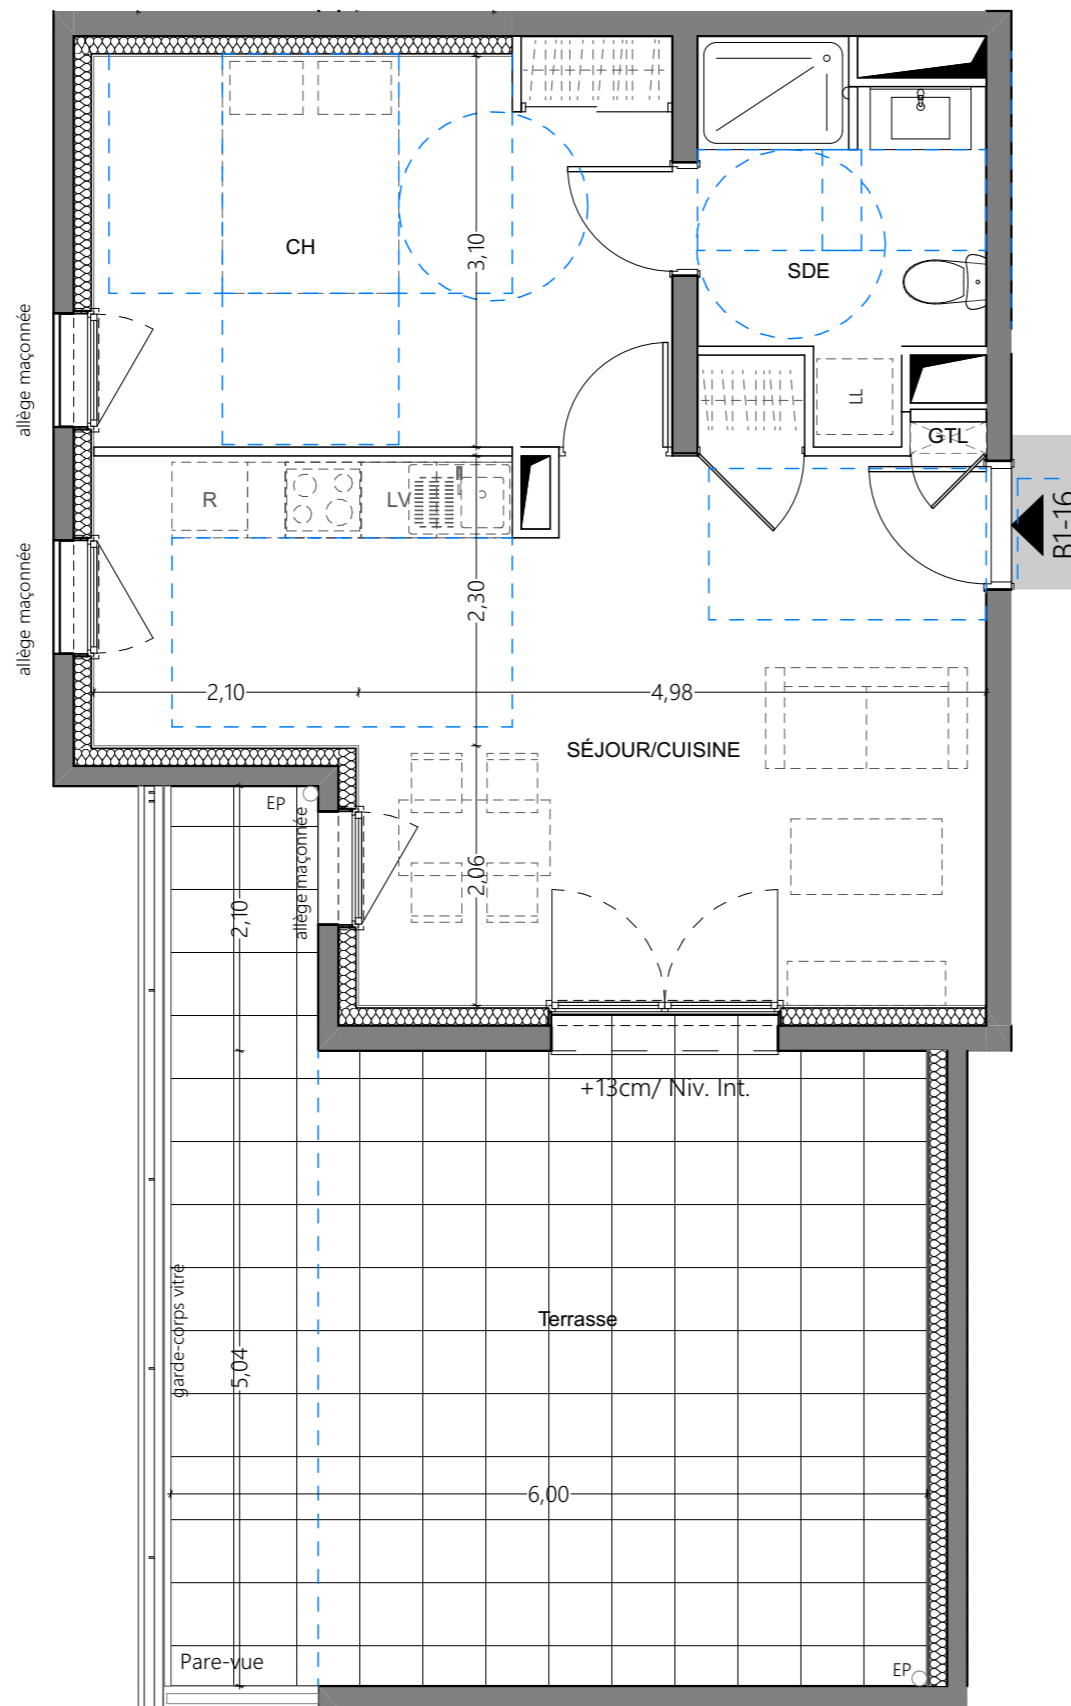

Légende :

| | |
|-----|----------------------------|
| R | Réfrigérateur |
| LV | Lave-Vaisselle |
| LL | Lave-Linge |
| PL | Placard |
| GTL | Tableau Electrique |
| HSP | Hauteur sous plafond |
| EP | Eaux Pluviales |
| TP | Trop Plein |
| VR | Volet Roulant |
| | Surface ht < 1,80m |
| | surface sous faux-plafond |
| | Gaine technique |
| | Descente d'eaux pluviales |
| | Point lumineux extérieur |
| | Prise électrique extérieur |
| | Point d'eau extérieur |



1:60

NB: Le présent document exprime la figure et les dispositions générales de l'appartement. Des modifications peuvent être apportées, tant en ce qui concerne les surfaces, les dimensions libres et l'équipement. Les retombées de poutres, faux-plafonds, soffites, canalisations, équipements, ne sont pas tous figurés et peuvent être modifiés pour des raisons techniques. Les éléments de mobilier ou de cuisine sont représentés à titre indicatif. Les hauteurs sous-plafond sont données à titre indicatif et peuvent être soumises à variation.