


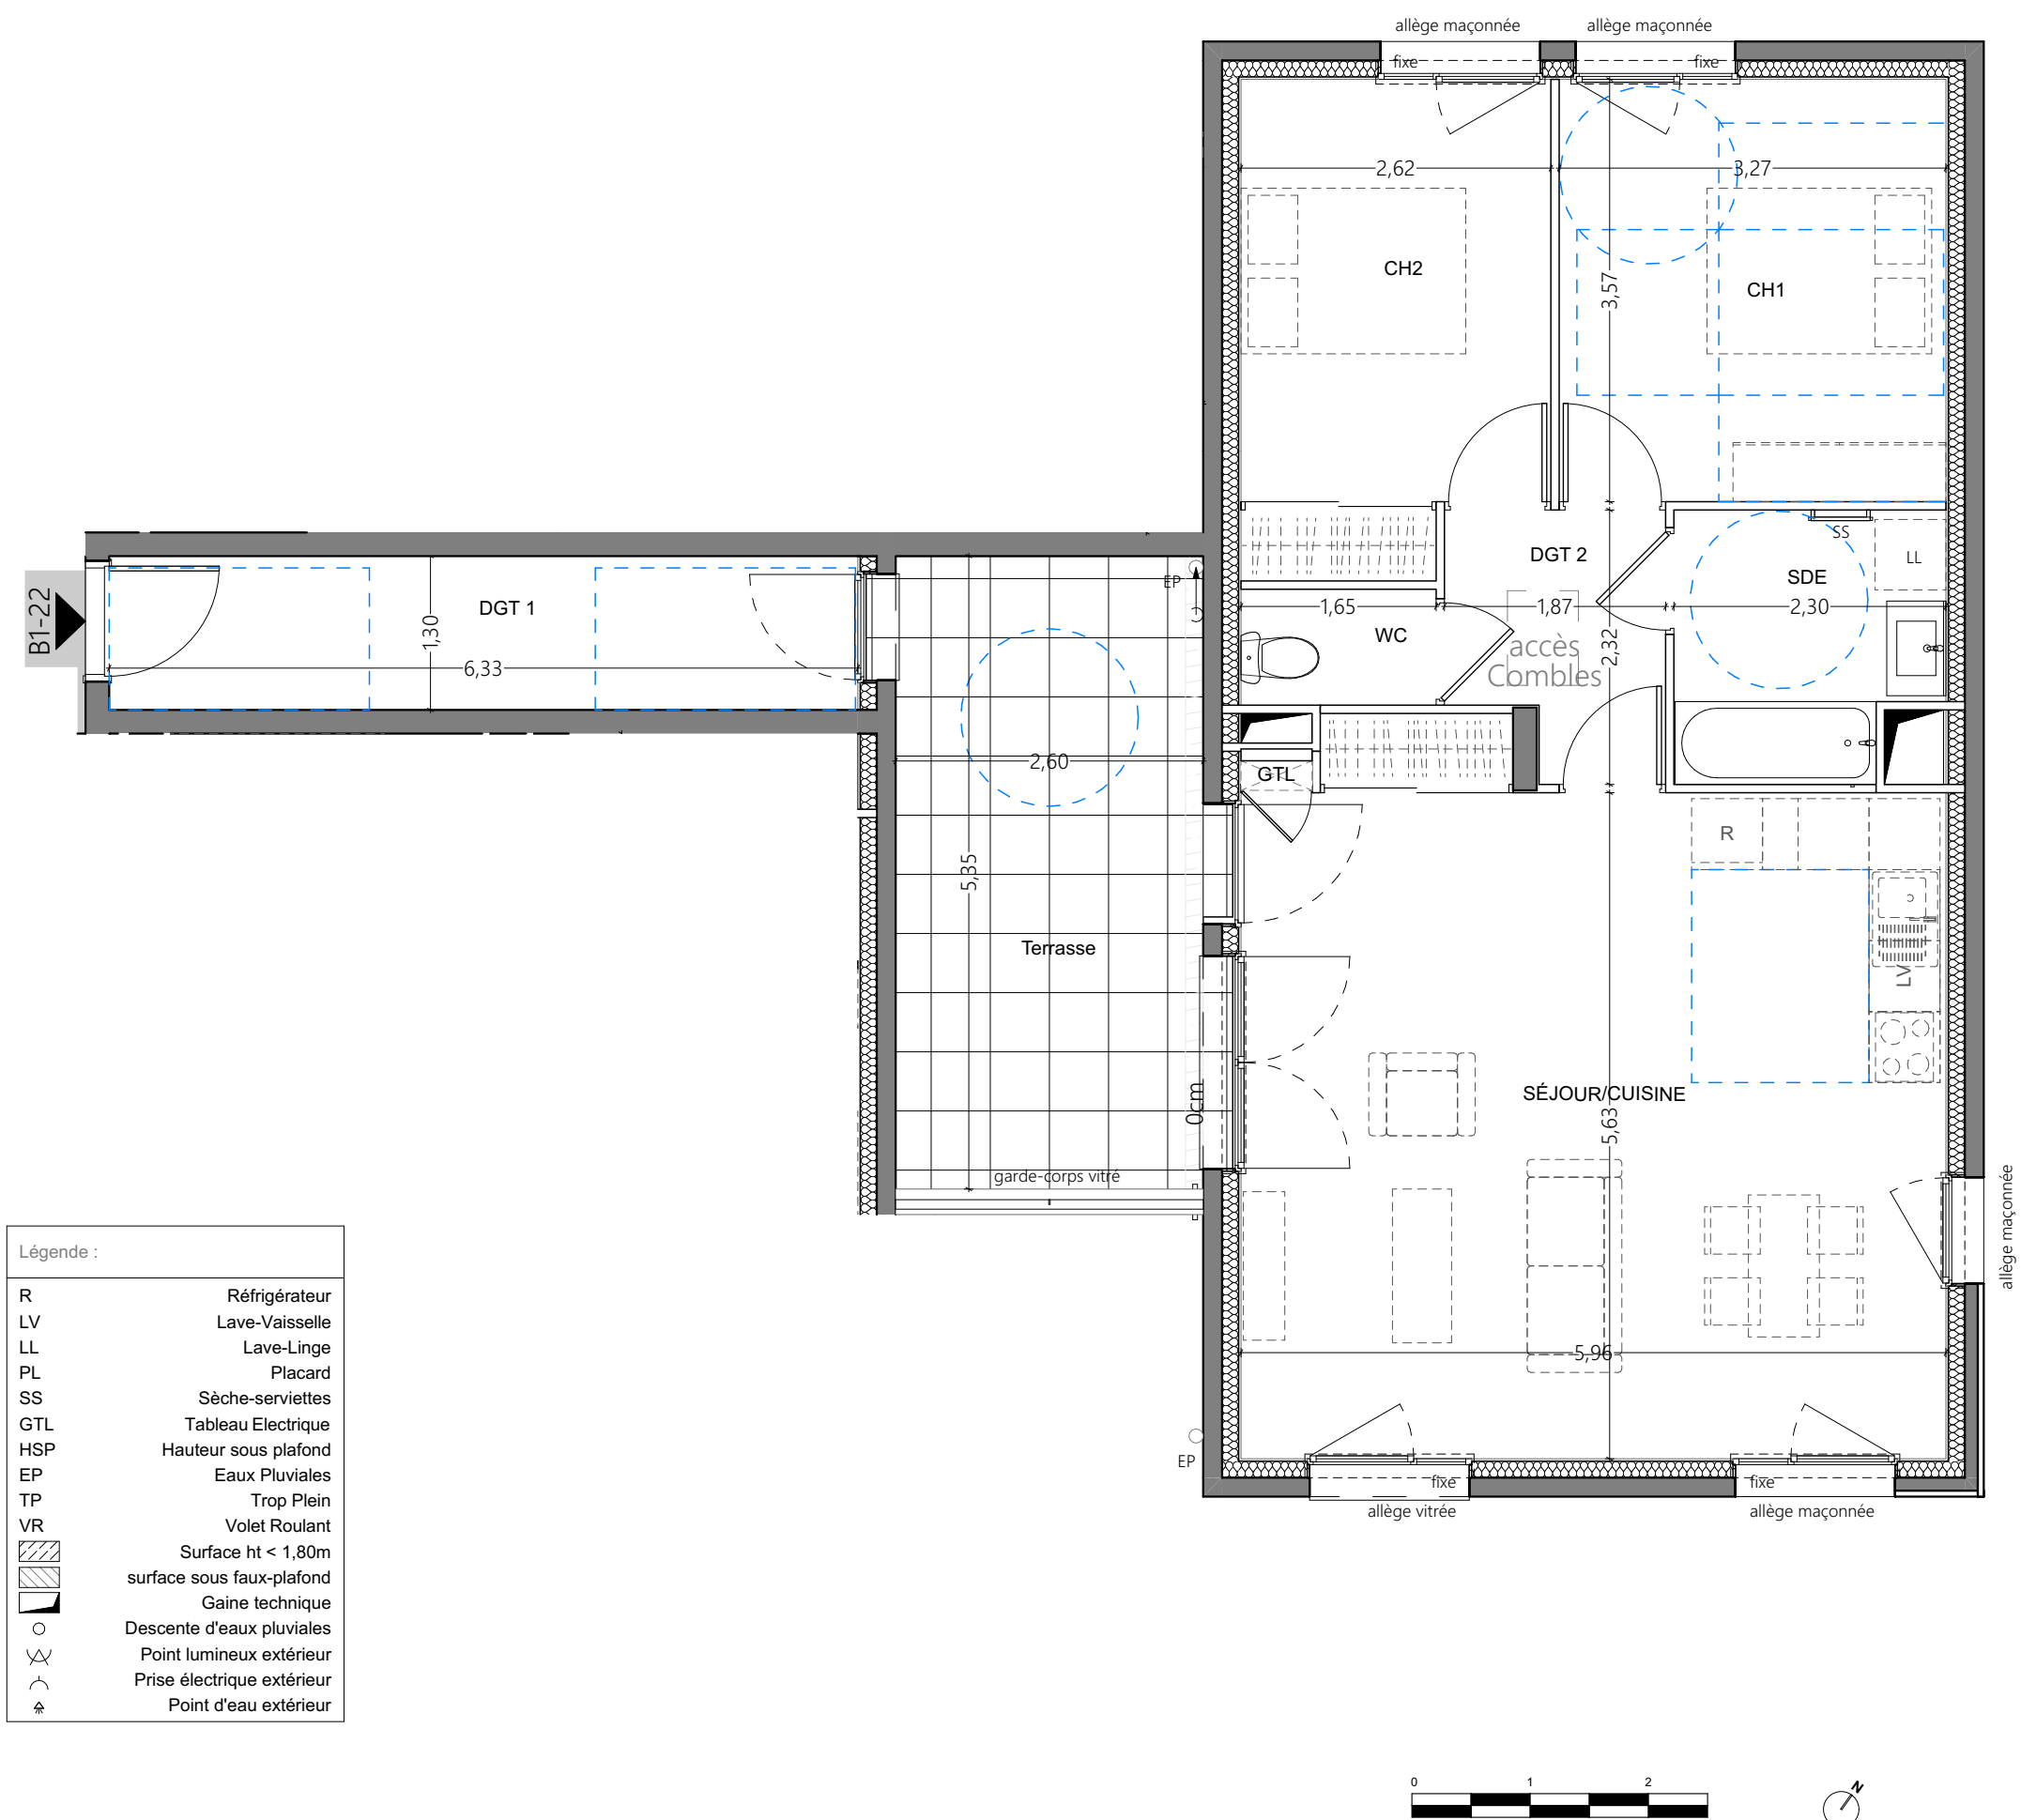


NB: Le présent document exprime la figure et les dispositions générales de l'appartement. Des modifications peuvent être apportées, tant en ce qui concerne les surfaces, les dimensions libres et l'équipement. Les retombées de poutres, faux-plafonds, soffites, canalisations, équipements, ne sont pas tous figurés et peuvent être modifiés pour des raisons techniques. Les éléments de mobilier ou de cuisine sont représentés à titre indicatif. Les hauteurs sous-plafond sont données à titre indicatif et peuvent être soumises à variation.

la kroisée



Îlot B - 73200 GILLY SUR ISERE

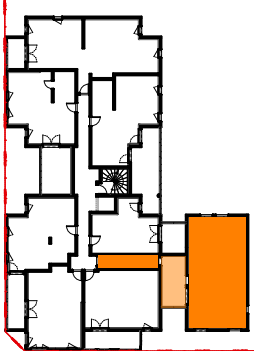

Appart. B1-22 T3 Niv 2

Surfaces Habitables:

SEJOUR/CUISINE	34,65	m²
WC	1,62	m²
CH1	11,67	m²
SDE	4,92	m²
DGT 2	3,80	m²
CH2	10,46	m²
DGT 1	8,65	m²

Surfaces Habitables Totales : **75,77 m²**
Carrez > 1.80m ht

hauteur < 1.80m 0,0 m²

Surface Totale : **75,77 m²**
Inclus < 1.80m ht

TERRASSE 13,99 m²

Plan de Commercialisation



lesateliers4+

20/02/2024

Modifié le 10/10/2024 - TMA