



Grand Angle
MONTCHAT



n°25 Rue Viala / n°3 Rue Coignet - 69003 LYON



Appartement 501 T4 Niveau 5

Surfaces Habitables :

| | |
|---------------------|---------------------|
| Séjour/Cuisine + PL | 29.1 m ² |
| Chambre 2 + PL | 15.5 m ² |
| Chambre 1 + PL | 12.0 m ² |
| Entrée + PL | 11.4 m ² |
| Chambre 3 + PL | 11.2 m ² |
| Sdb | 3.7 m ² |
| WC | 1.9 m ² |
| Buanderie | 1.2 m ² |

Surface Habitable Totale : **86.0 m²**

Loggia 13.0 m²


Plan de Commercialisation



16.12.2020

BIS

N°501

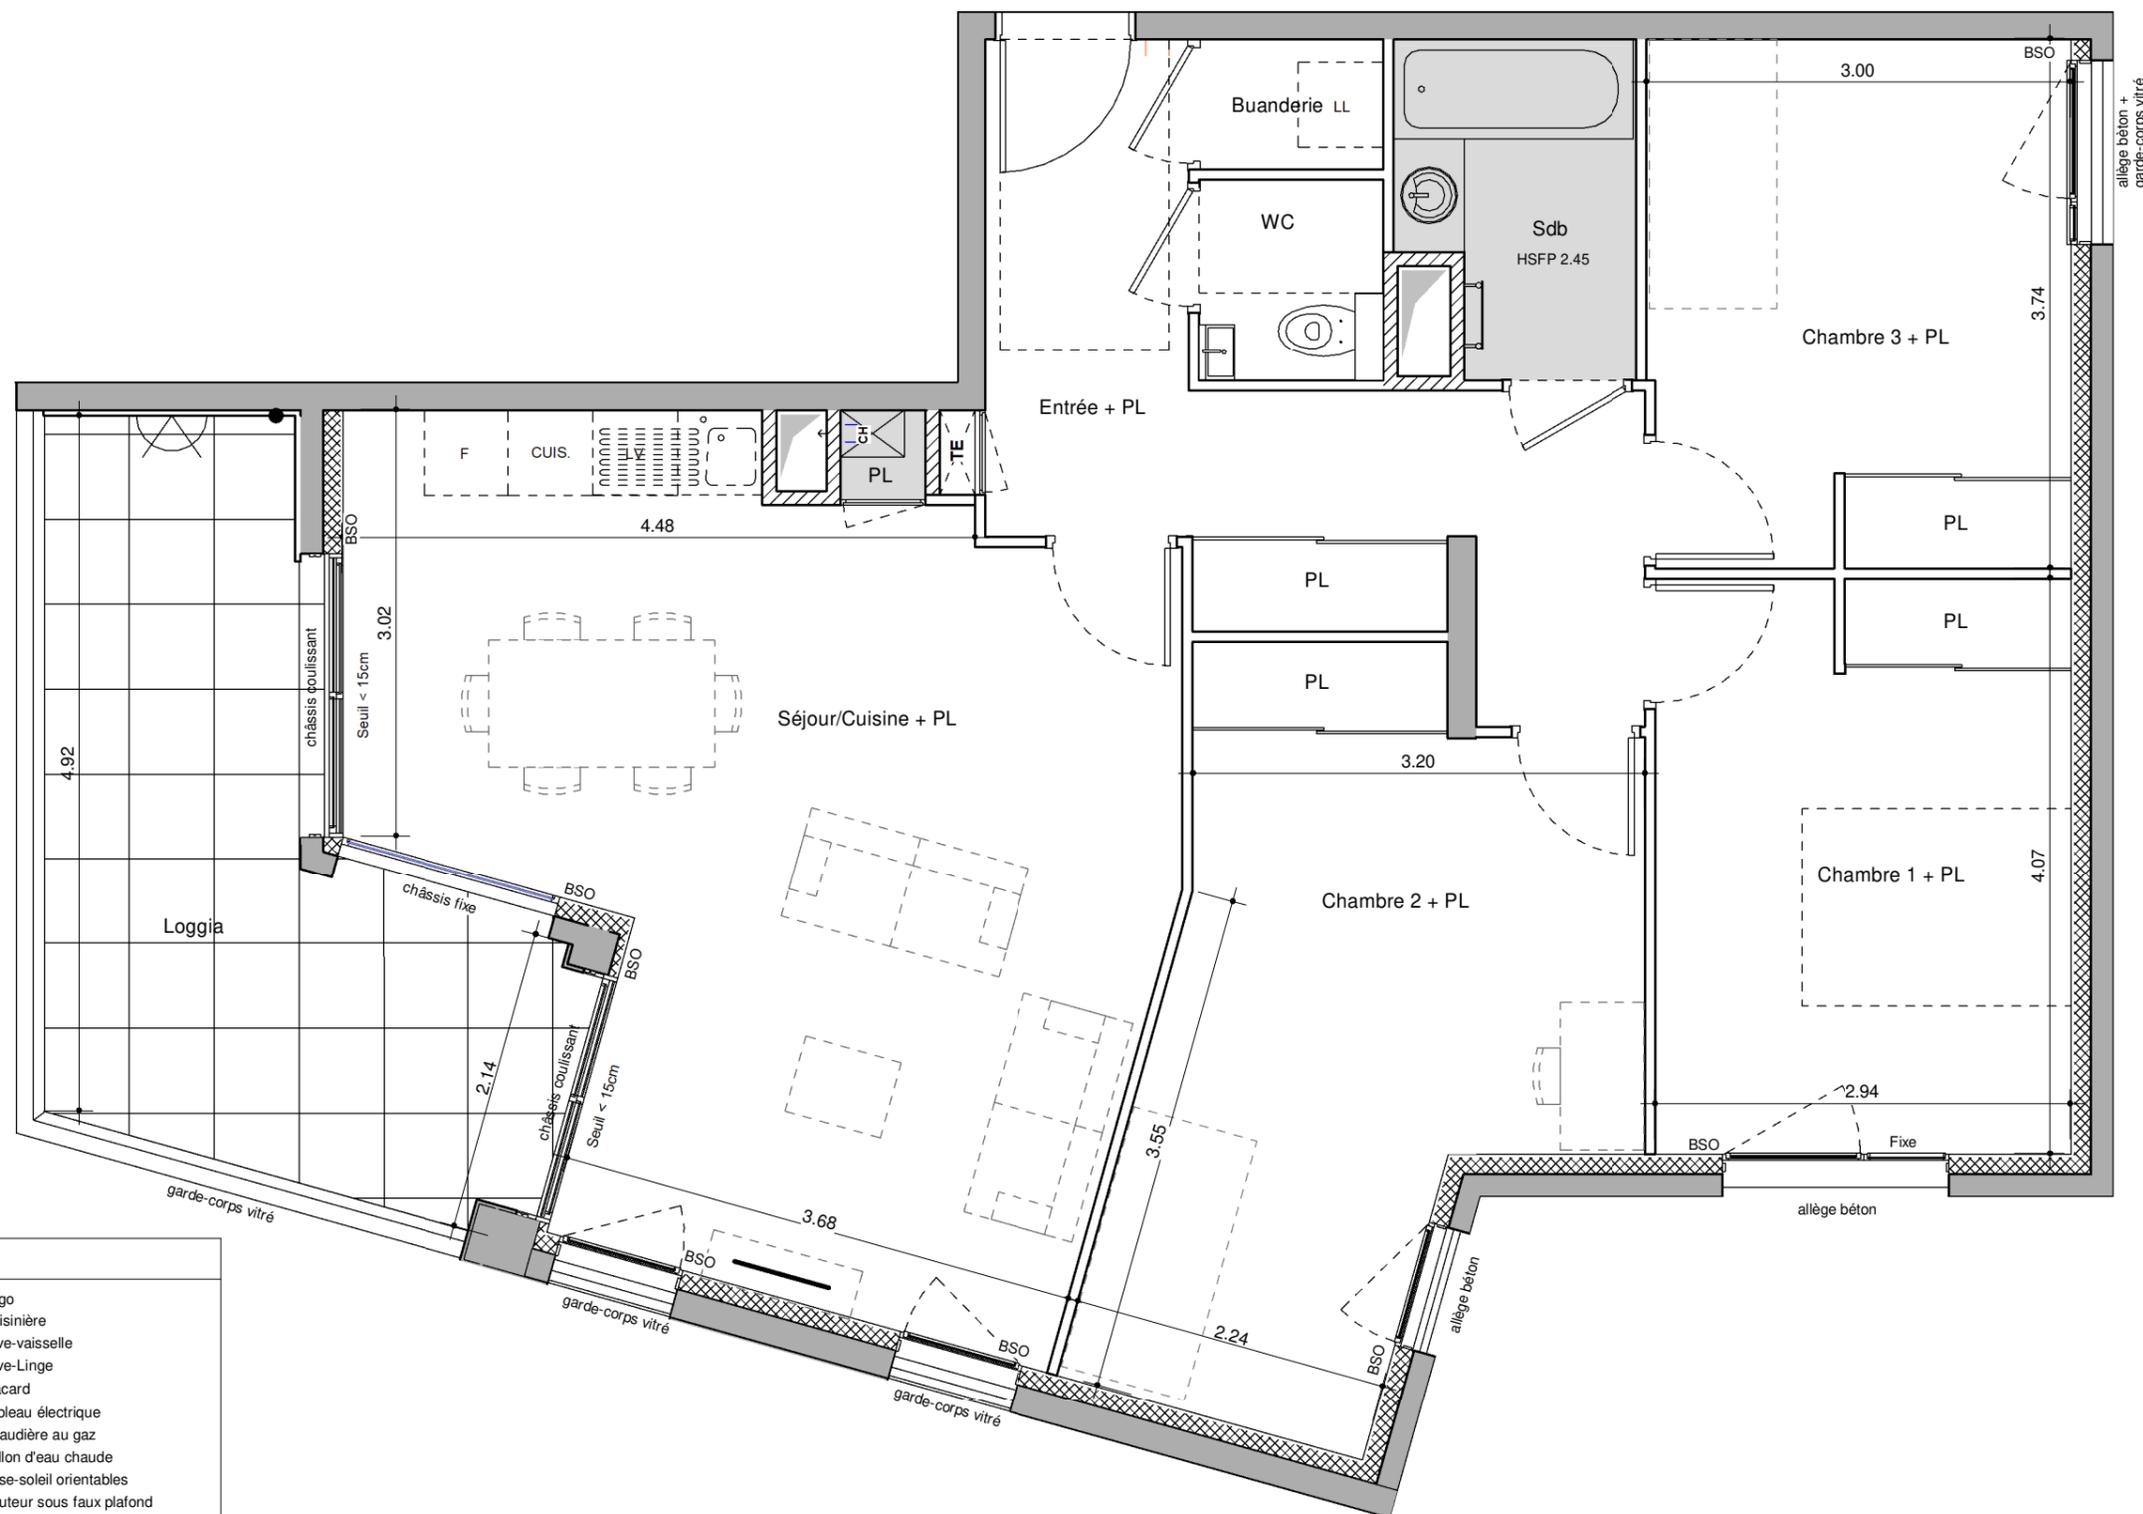

Légende

| | |
|------|--------------------------------|
| F | Frigo |
| CUIS | Cuisinière |
| LV | Lave-vaisselle |
| LL | Lave-Linge |
| PL | Placard |
| TE | Tableau électrique |
| CH | Chaudière au gaz |
| CE | Ballon d'eau chaude |
| BSO | Brise-soleil orientables |
| HSFP | Hauteur sous faux plafond |
| | Surface dont hauteur < à 1.80m |
| | Surface sous faux plafond |
| | Gaines techniques |
| | Descente Eaux Pluviales |
| | Sortie de Toit Chaudière |
| | Point Lumineux Extérieur |
| | Prise Electrique Extérieure |

PLAN NON CONFORME AUX NORMES D'ACCESSIBILITE EN VIGUEUR
cf. Décret et Arrêté du 24 Décembre 2015
Le plan d'origine réglementaire est joint en annexe.

NB: Le présent document exprime la figure et les dispositions générales de l'appartement. Des modifications peuvent être apportées, tant en ce qui concerne les surface, les dimensions libres et l'équipement. Les retombées de poutres, faux-plafonds, soffites, canalisations, équipements, ne sont pas tous figurés et peuvent être modifiés pour des raisons techniques. Les éléments mobiliers ou de cuisine sont présentés à titre indicatif.

