

Légende

F

Frigo

CUIS

Cuisinière

LV

Lave-vaisselle

LL

Lave-Linge

PL

Placard

TE

Tableau électrique

CH

Chaudière au gaz

CE

Ballon d'eau chaude

BSO

Brise-soleil orientables

HSFP

Hauteur sous faux plafond

Surface dont hauteur < à 1.80m

Surface sous faux plafond

Gaines techniques

Descente Eaux Pluviales


Sortie de Toit Chaudière

Point Lumineux Extérieur

Prise Electrique Exterieur

PLAN NON CONFORME AUX NORMES D'ACCESSIBILITE EN VIGUEUR
cf. Décret et Arrêté du 24 Décembre 2015
Le plan d'origine réglementaire est joint en annexe.


NB: Le présent document exprime la figure et les dispositions générales de l'appartement. Des modifications peuvent être apportées, tant en ce qui concerne les surface, les dimensions libres et l'équipement. Les retombées de poutres, faux-plafonds, soffites, canalisations, équipements, ne sont pas tous figurés et peuvent être modifiés pour des raisons techniques. Les éléments mobiliers ou de cuisine sont présentés à titre indicatif.

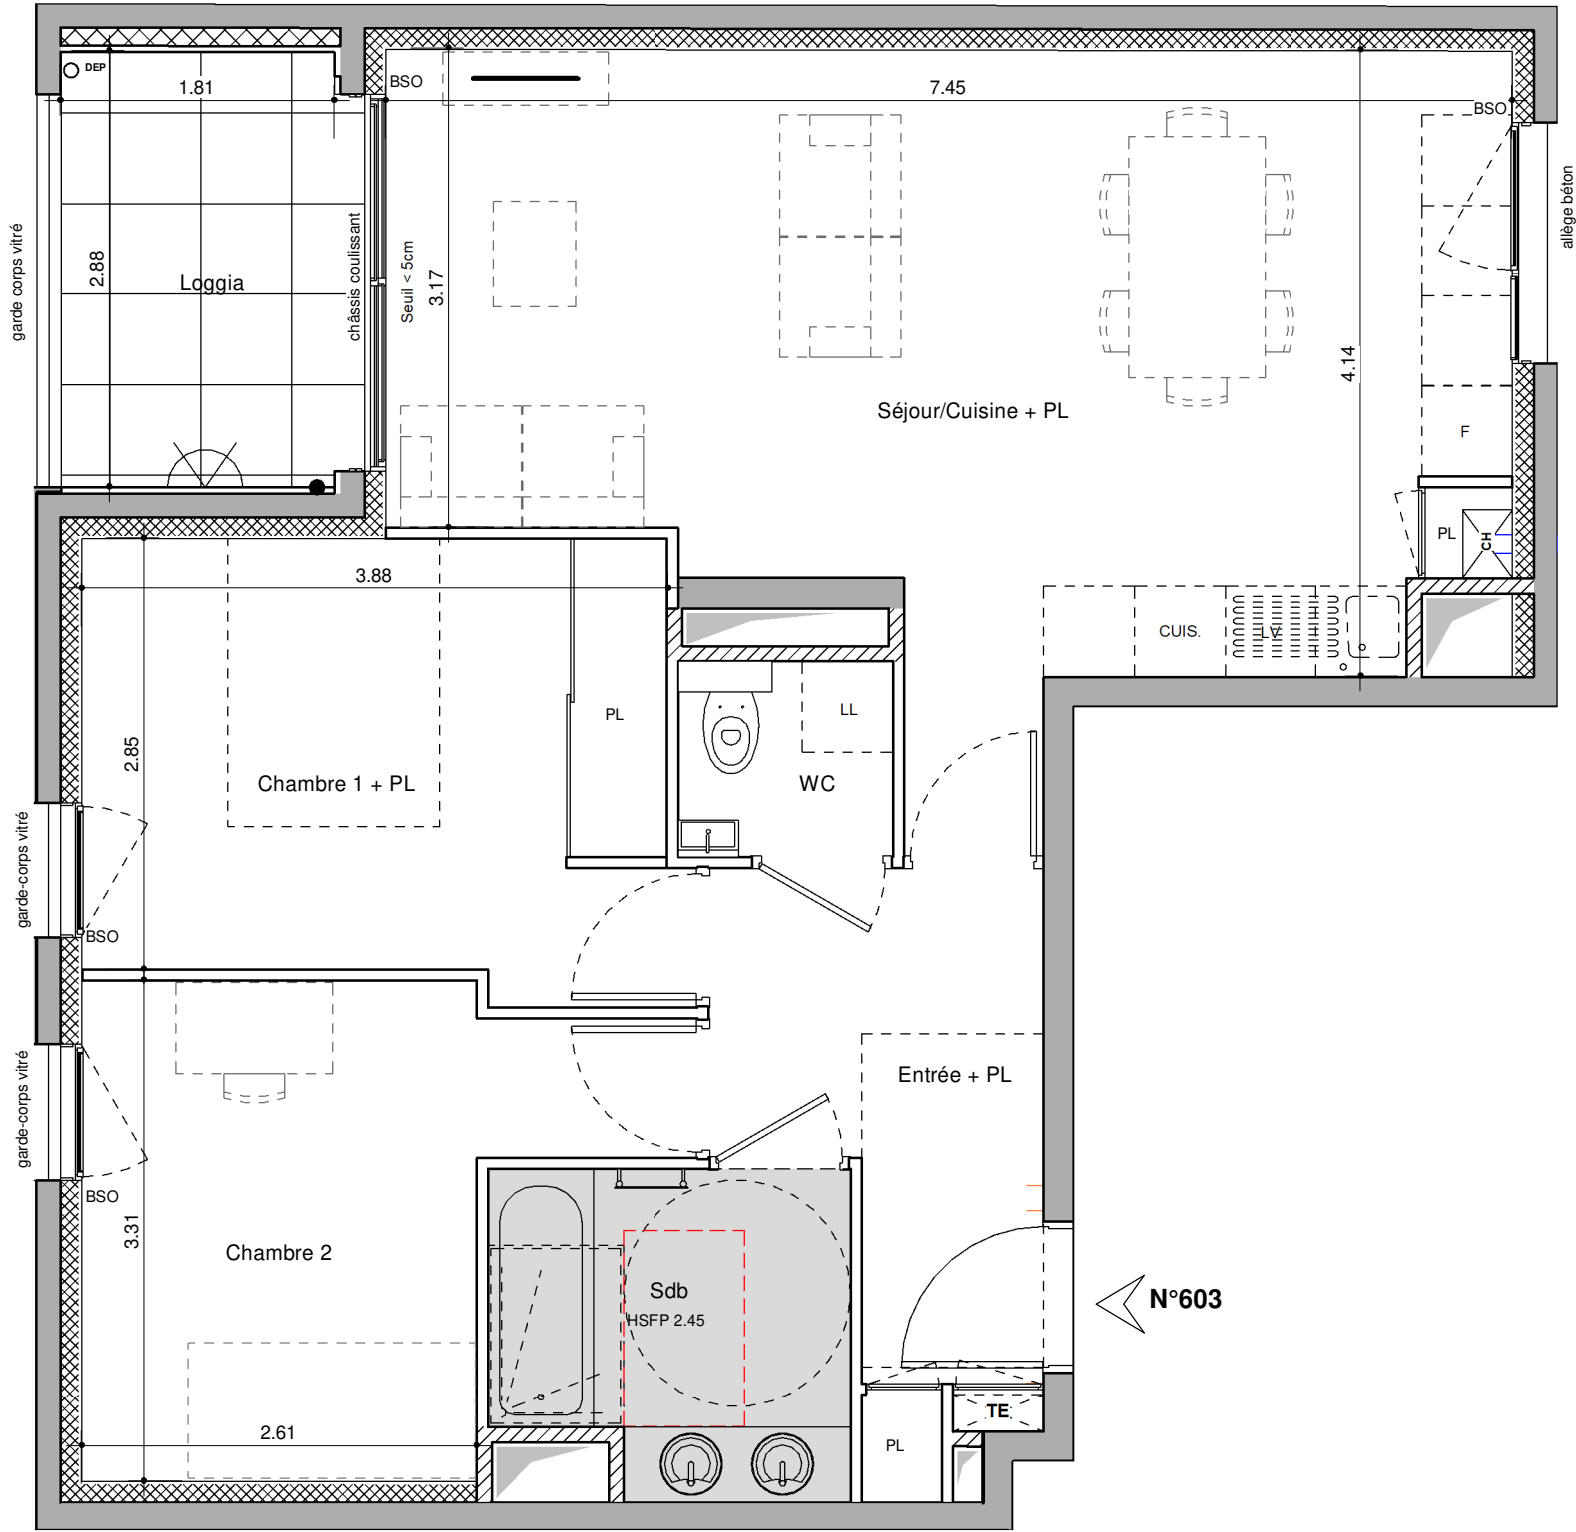

Grand Angle
MONTCHAT



n°25 Rue Viala / n°3 Rue Coignet - 69003 LYON

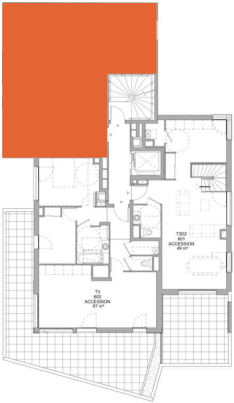

Appartement 603 T3 Niveau 6

Surfaces Habitables :

Séjour/Cuisine + PL	28.6 m²
Chambre 1 + PL	11.5 m²
Chambre 2	10.0 m²
Entrée + PL	6.6 m²
Sdb	4.9 m²
WC	1.8 m²

Surface Habitable Totale : 63.4 m²

Loggia 5.2 m²



16.12.2020

BIS

Plan de Commercialisation