


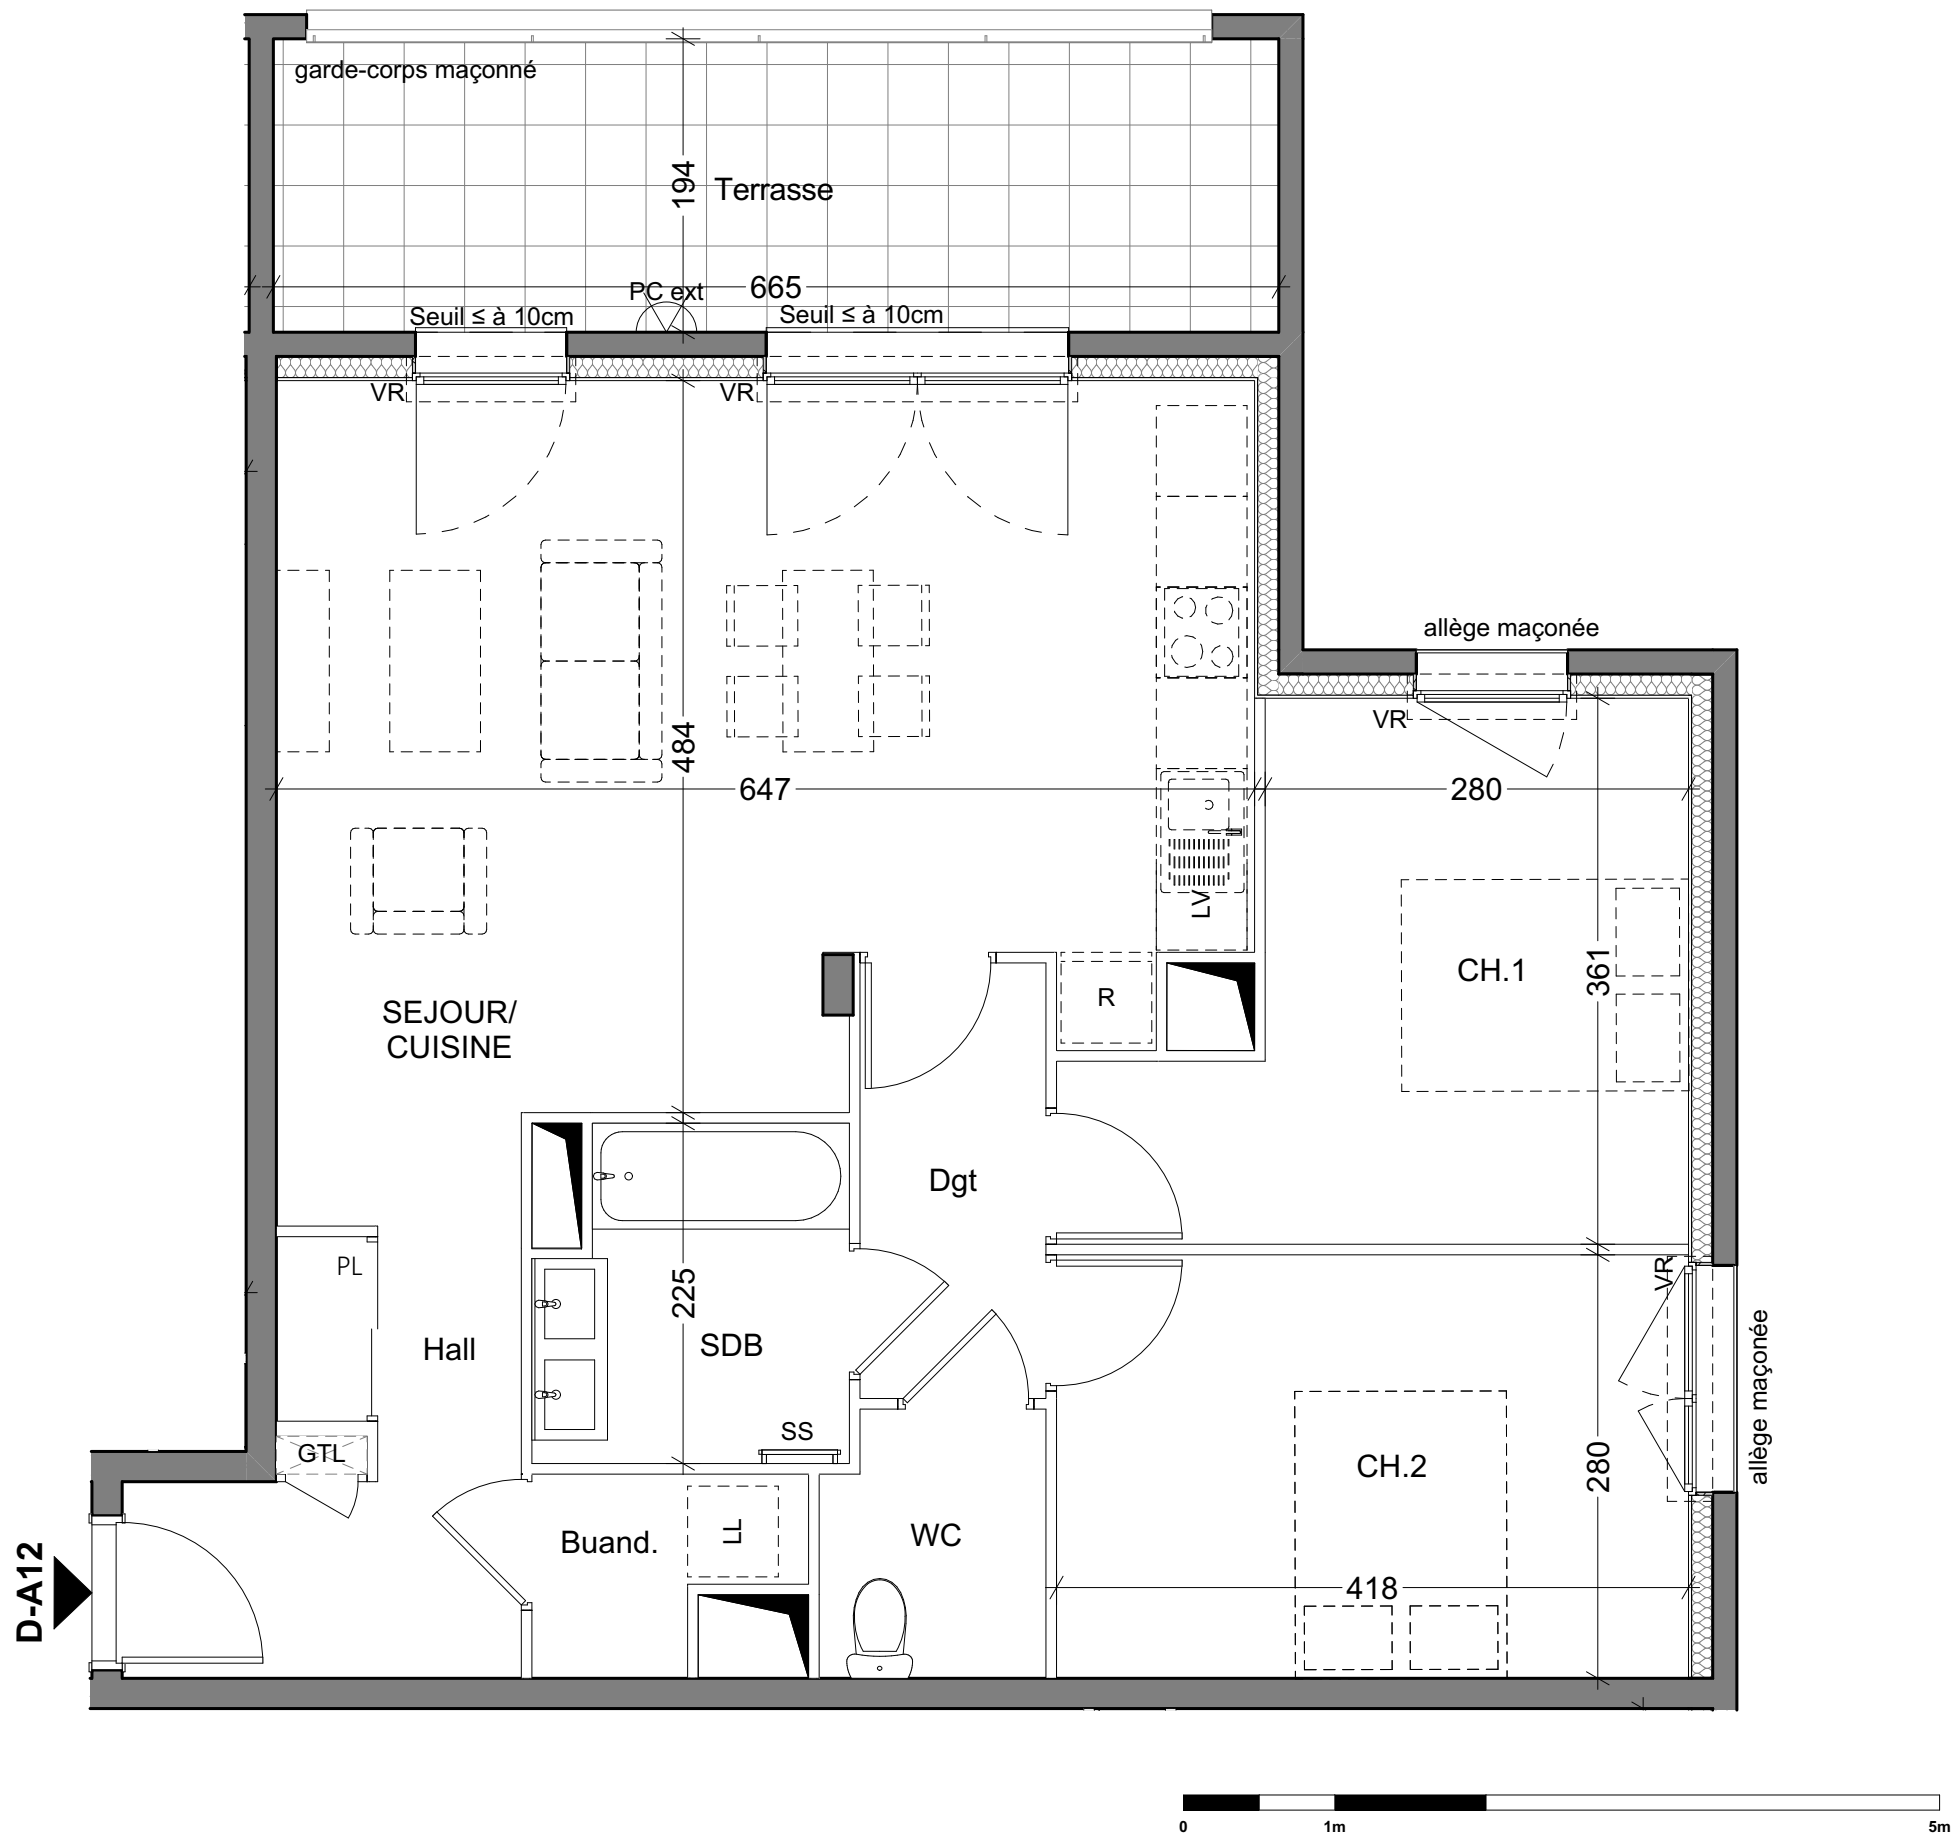

PLAN NON CONFORME AUX NORMES D'ACCESSIBILITE EN VIGUEUR
cf Décret et Arrêté du 24 Décembre 2015
Le plan d'origine réglementaire est joint en annexe.

NB: Le présent document exprime la figure et les dispositions générales de l'appartement Des modifications peuvent être apportées, tant en ce qui concerne les surfaces, les dimensions libres et l'équipement. Les retombées de poutres, faux-plafonds, soffites, canalisations, équipements, ne sont pas tous figurés et peuvent être modifiés pour des raisons techniques. Les éléments de mobilier ou de cuisine sont représentés à titre indicatif. Les hauteurs sous-plafond sont données à titre indicatif et peuvent être soumises à variation.

Légende :			
R	Réfrigérateur	HSP	Hauteur sous plafond
LV	Lave-Vaisselle	VR	Volet Roulant
LL	Lave-Linge	VB	Ventilation Basse
PL	Placard	VH	Ventilation Haute
SS	Sèche-serviettes		
GTL	Tableau Electrique		
		PC ext	Point lumineux extérieur
			Point d'eau extérieur
			Surface ht < 1,80m
			surface sous faux-plafond à hauteur reduite
			Gaine technique

Plan de Pré-commercialisation

la kroisée

ACTE II

Îlot D3 - 73200 GILLY SUR ISERE

Appart. D3-A12	T3	Niv 1
Surfaces Habitables:		
SEJOUR/ CUISINE	30,05	m²
CH.1	11,78	m²
CH.2	11,70	m²
Hall	5,85	m²
SDB	4,37	m²
Dgt	3,54	m²
WC	2,55	m²
Buand.	1,97	m²
Surfaces Habitables Totales : Carrez > 1.80m ht		
		71,81 m²
hauteur < 1.80m		0,00 m²
Surface Totale : Inclus < 1.80m ht		71,81 m²
Terrasse		12,90 m²

KATRIMMO
Promoteur-construteur

lesateliers4+

04/06/2026

Index 0