




Îlot D3 - 73200 GILLY SUR ISERE

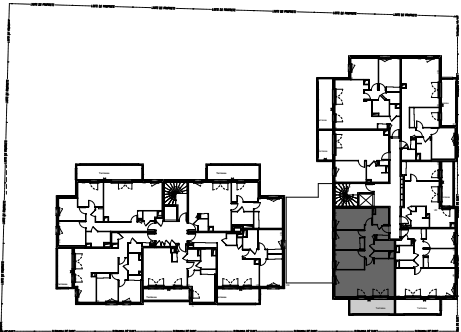

Appart. D3-A26    T4    Niv 2

Surfaces Habitables:

|                |       |    |
|----------------|-------|----|
| SEJOUR/CUISINE | 33,55 | m² |
| CH.1           | 13,02 | m² |
| CH.2           | 9,93  | m² |
| CH.3           | 9,71  | m² |
| HALL           | 8,85  | m² |
| SDB            | 4,26  | m² |
| BUAND.         | 3,54  | m² |
| WC             | 1,78  | m² |


|                               |          |
|-------------------------------|----------|
| Surfaces Habitables Totales : | 84,64 m² |
| Carrez > 1.80m ht             |          |
| hauteur < 1.80m               | 0,00 m²  |
| Surface Totale :              | 84,64 m² |
| Inclus < 1.80m ht             |          |
| Terrasse                      | 11,43 m² |



lesateliers4+

04/06/2026

Index 0

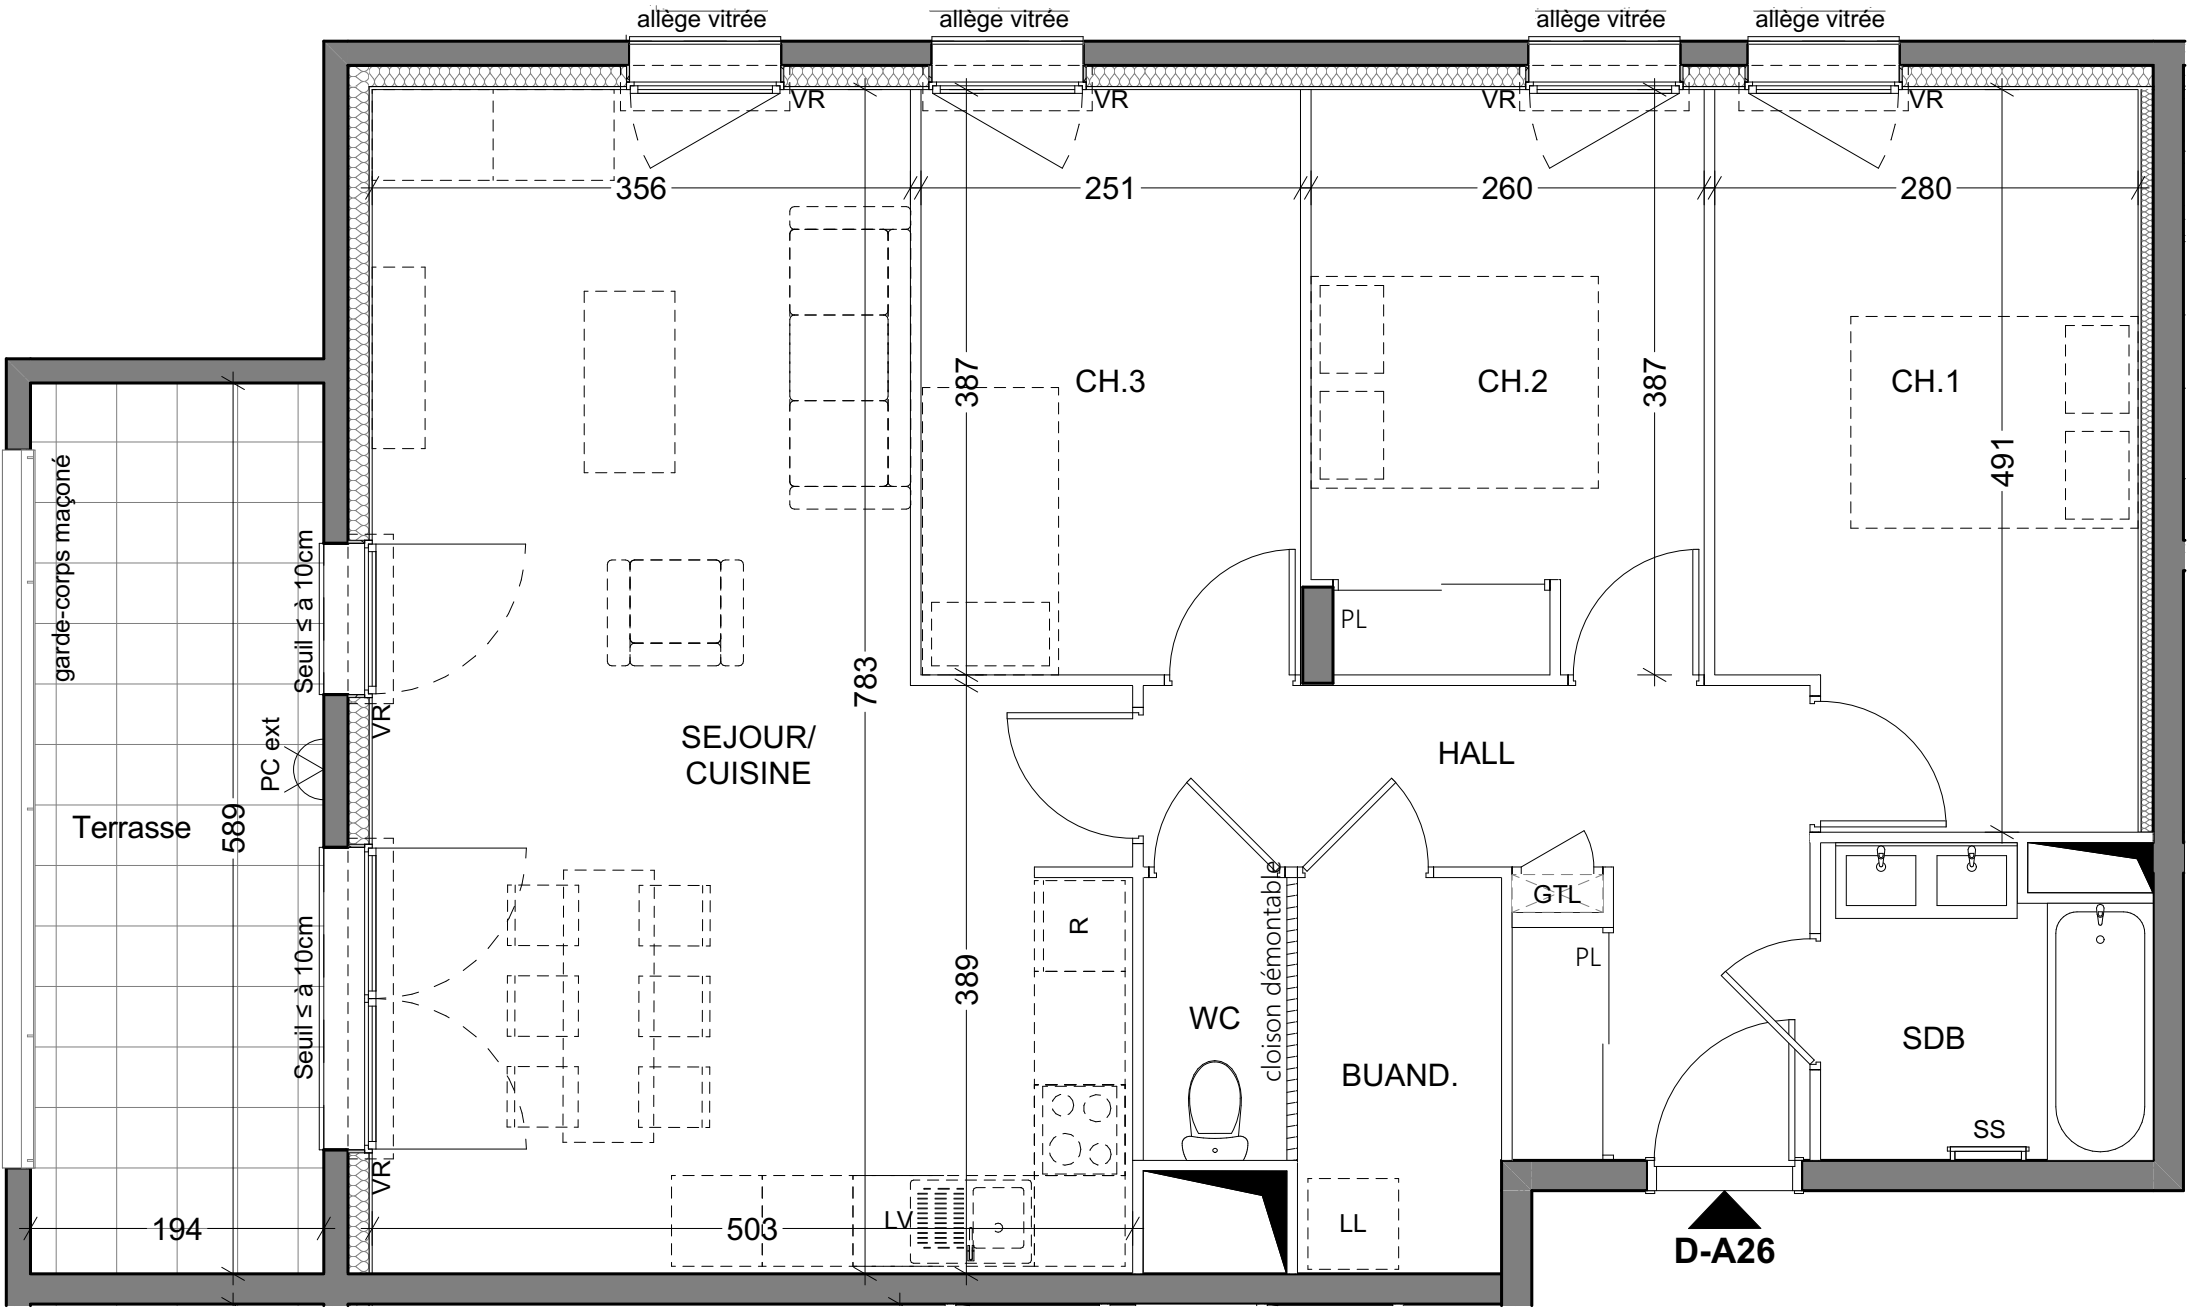

Légende :

|     |                    |     |                      |  |                                             |
|-----|--------------------|-----|----------------------|--|---------------------------------------------|
| R   | Réfrigérateur      | HSP | Hauteur sous plafond |  | Surface ht < 1,80m                          |
| LV  | Lave-Vaisselle     | VR  | Volet Roulant        |  | surface sous faux-plafond à hauteur reduite |
| LL  | Lave-Linge         | VB  | Ventilation Basse    |  | Gaine technique                             |
| PL  | Placard            | VH  | Ventilation Haute    |  | Point lumineux extérieur                    |
| SS  | Sèche-serviettes   |     |                      |  | Prise électrique extérieur                  |
| GTL | Tableau Electrique |     |                      |  | Point d'eau extérieur                       |

1:50

**PLAN NON CONFORME AUX NORMES D'ACCESSIBILITE EN VIGUEUR**  
cf Décret et Arrêté du 24 Décembre 2015  
Le plan d'origine réglementaire est joint en annexe.

**NB:** Le présent document exprime la figure et les dispositions générales de l'appartement Des modifications peuvent être apportées, tant en ce qui concerne les surfaces, les dimensions libres et l'équipement. Les retombées de poutres, faux-plafonds, soffites, canalisations, équipements, ne sont pas tous figurés et peuvent être modifiés pour des raisons techniques. Les éléments de mobilier ou de cuisine sont représentés à titre indicatif. Les hauteurs sous-plafond sont données à titre indicatif et peuvent être soumises à variation.

Plan de Pré-commercialisation