





Îlot D3 - 73200 GILLY SUR ISERE

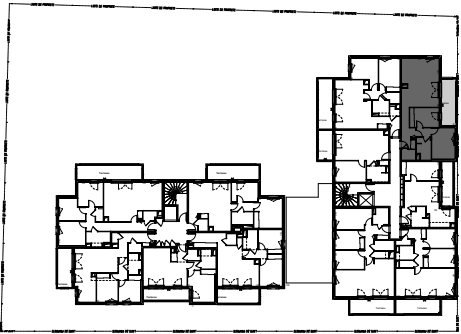

Appart. D3-A33	T3	Niv 3
Surfaces Habitables:		
SEJOUR/COUISINE	31,75	m²
CH.1	12,59	m²
CH.2	10,09	m²
Hall	7,77	m²
SDB	5,33	m²
WC	2,62	m²
Dgt	2,40	m²

Surfaces Habitables Totales :	72,55 m²
Carrez > 1.80m ht	
hauteur < 1.80m	0,00 m²
Surface Totale :	72,55 m²
Inclus < 1.80m ht	
Terrasse	12,01 m²

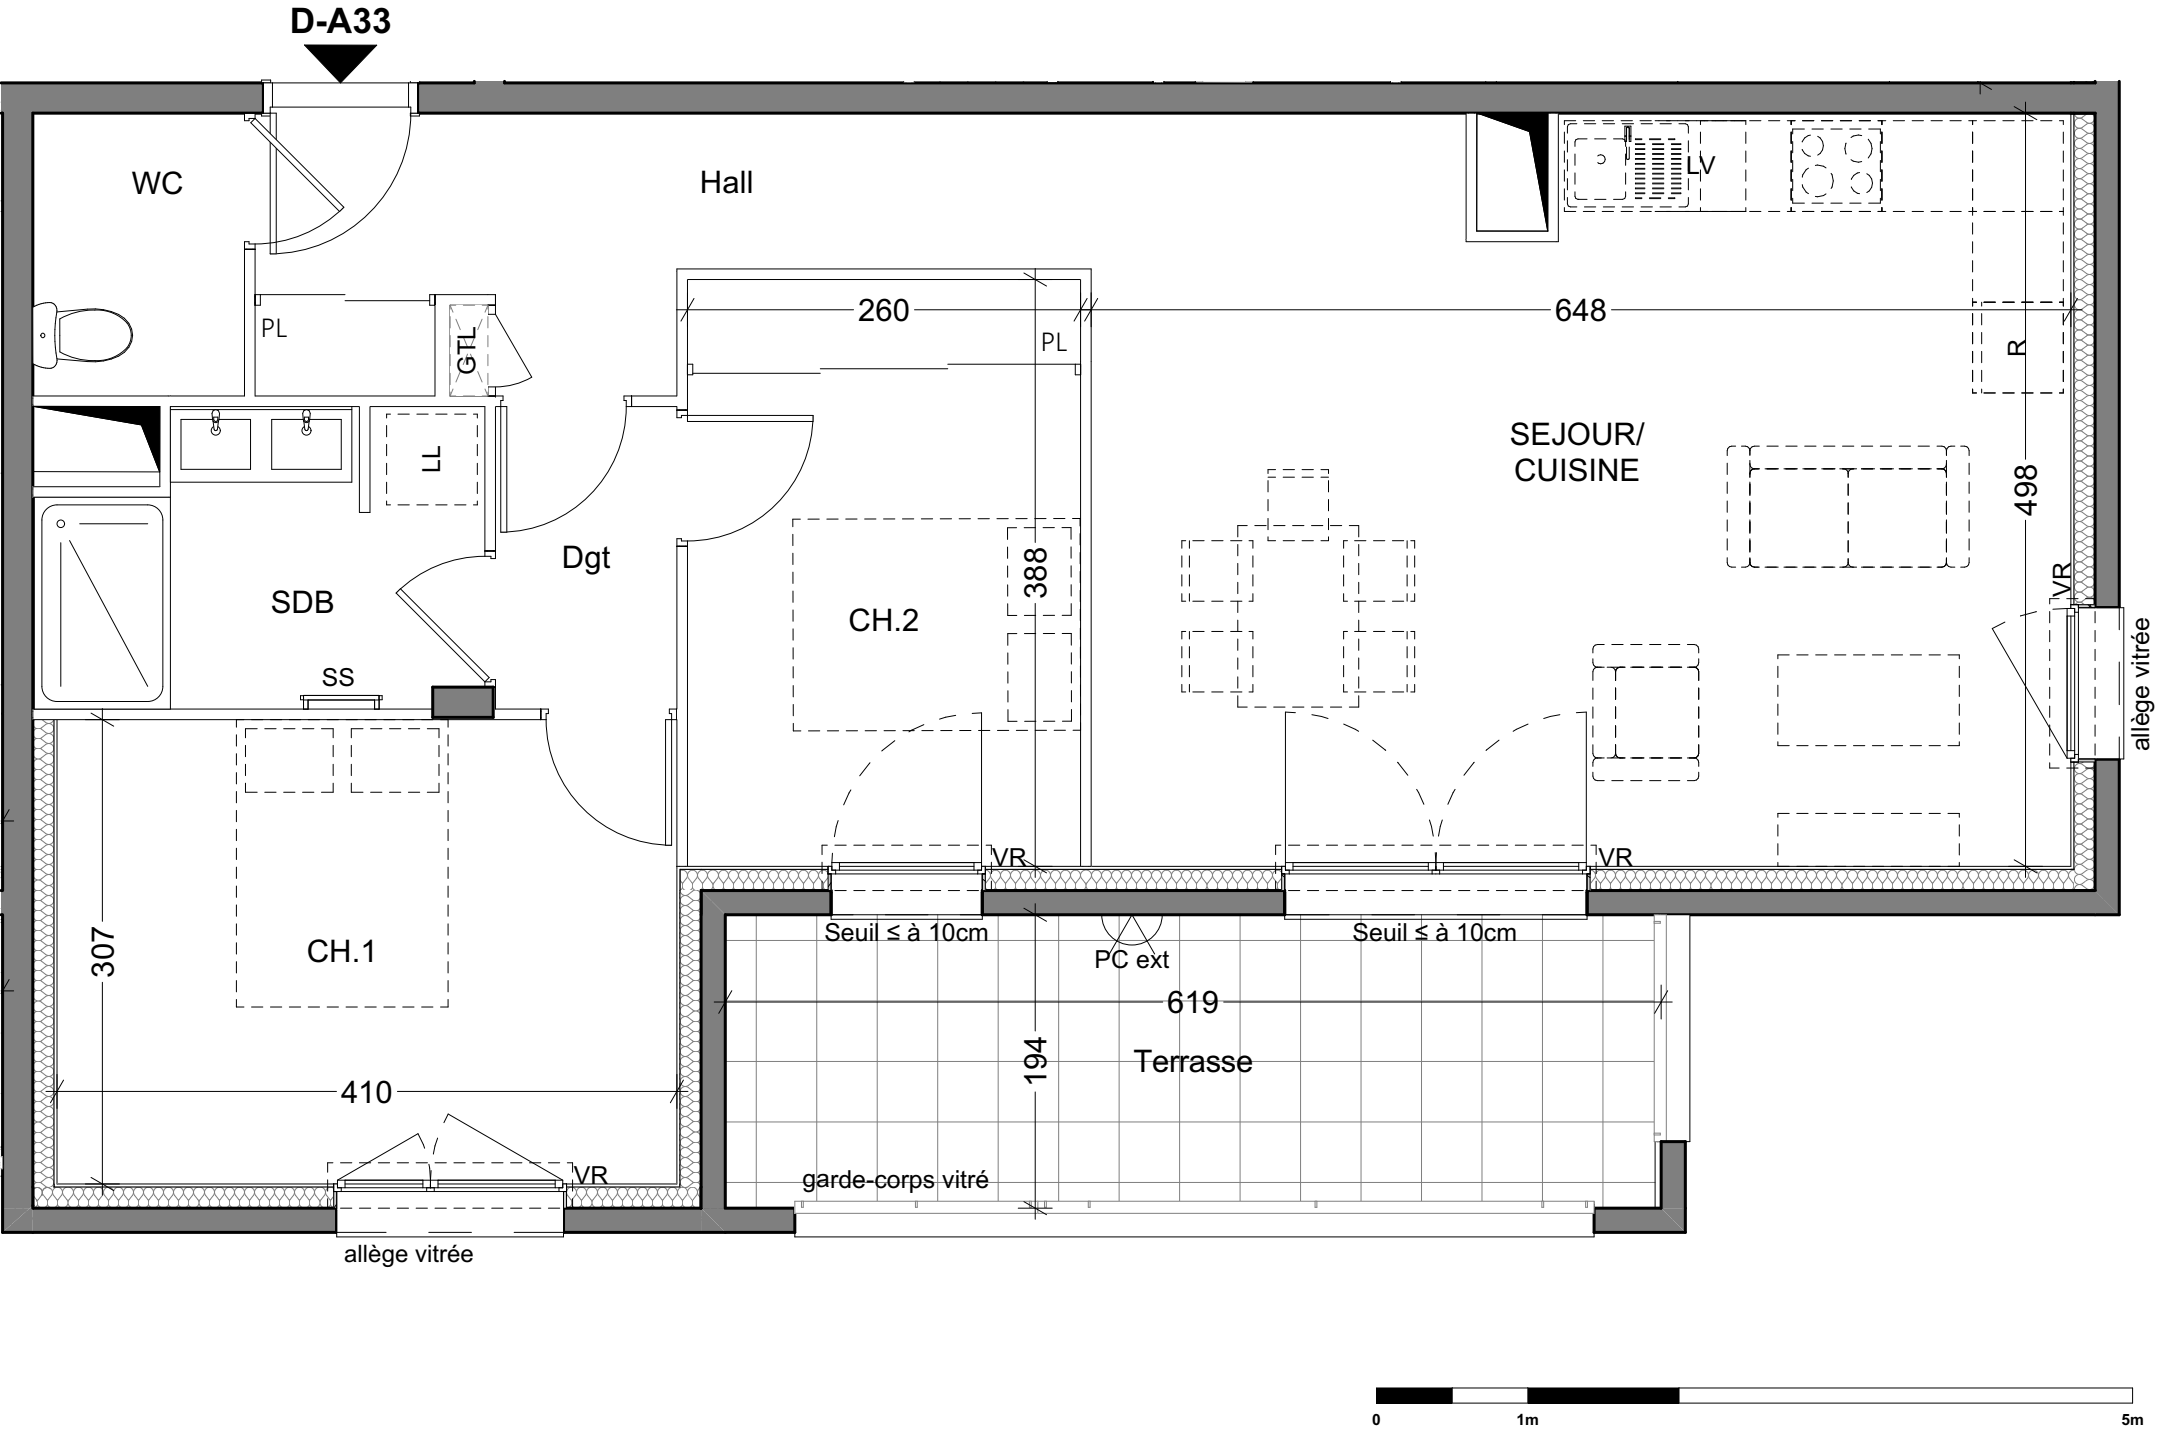

Légende :

R	Réfrigérateur	HSP	Hauteur sous plafond		Surface ht < 1,80m
LV	Lave-Vaisselle	VR	Volet Roulant		surface sous faux-plafond à hauteur reduite
LL	Lave-Linge	VB	Ventilation Basse		Gaine technique
PL	Placard	VH	Ventilation Haute		Point lumineux extérieur
SS	Sèche-serviettes				Prise électrique extérieur
GTL	Tableau Electrique				Point d'eau extérieur

1:50

PLAN NON CONFORME AUX NORMES D'ACCESSIBILITE EN VIGUEUR
cf Décret et Arrêté du 24 Décembre 2015
Le plan d'origine réglementaire est joint en annexe.

NB: Le présent document exprime la figure et les dispositions générales de l'appartement Des modifications peuvent être apportées, tant en ce qui concerne les surfaces, les dimensions libres et l'équipement. Les retombées de poutres, faux-plafonds, soffites, canalisations, équipements, ne sont pas tous figurés et peuvent être modifiés pour des raisons techniques. Les éléments de mobilier ou de cuisine sont représentés à titre indicatif. Les hauteurs sous-plafond sont données à titre indicatif et peuvent être soumises à variation.

Plan de Pré-commercialisation