




Îlot D3 - 73200 GILLY SUR ISERE

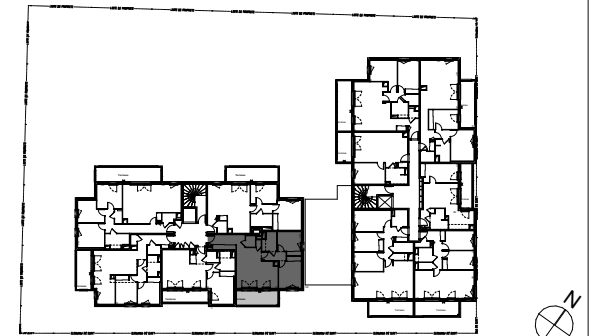

Appart. D3-B32	T3	Niv 3
----------------	----	-------

Surfaces Habitables:		
SEJOUR/CUISINE	25,12	m²
CH.1	11,95	m²
CH.2	9,31	m²
HALL	8,90	m²
SDB	4,53	m²
DGT	3,81	m²
WC	1,95	m²
BUAND.	0,67	m²

Surfaces Habitables Totales :	66,24 m²
Carrez > 1.80m ht	
hauteur < 1.80m	0.00 m²


Surface Totale :	66,24 m²
Inclus < 1.80m ht	
Terrasse	10,69 m²



lesateliers4+

04/06/2026

Index 0

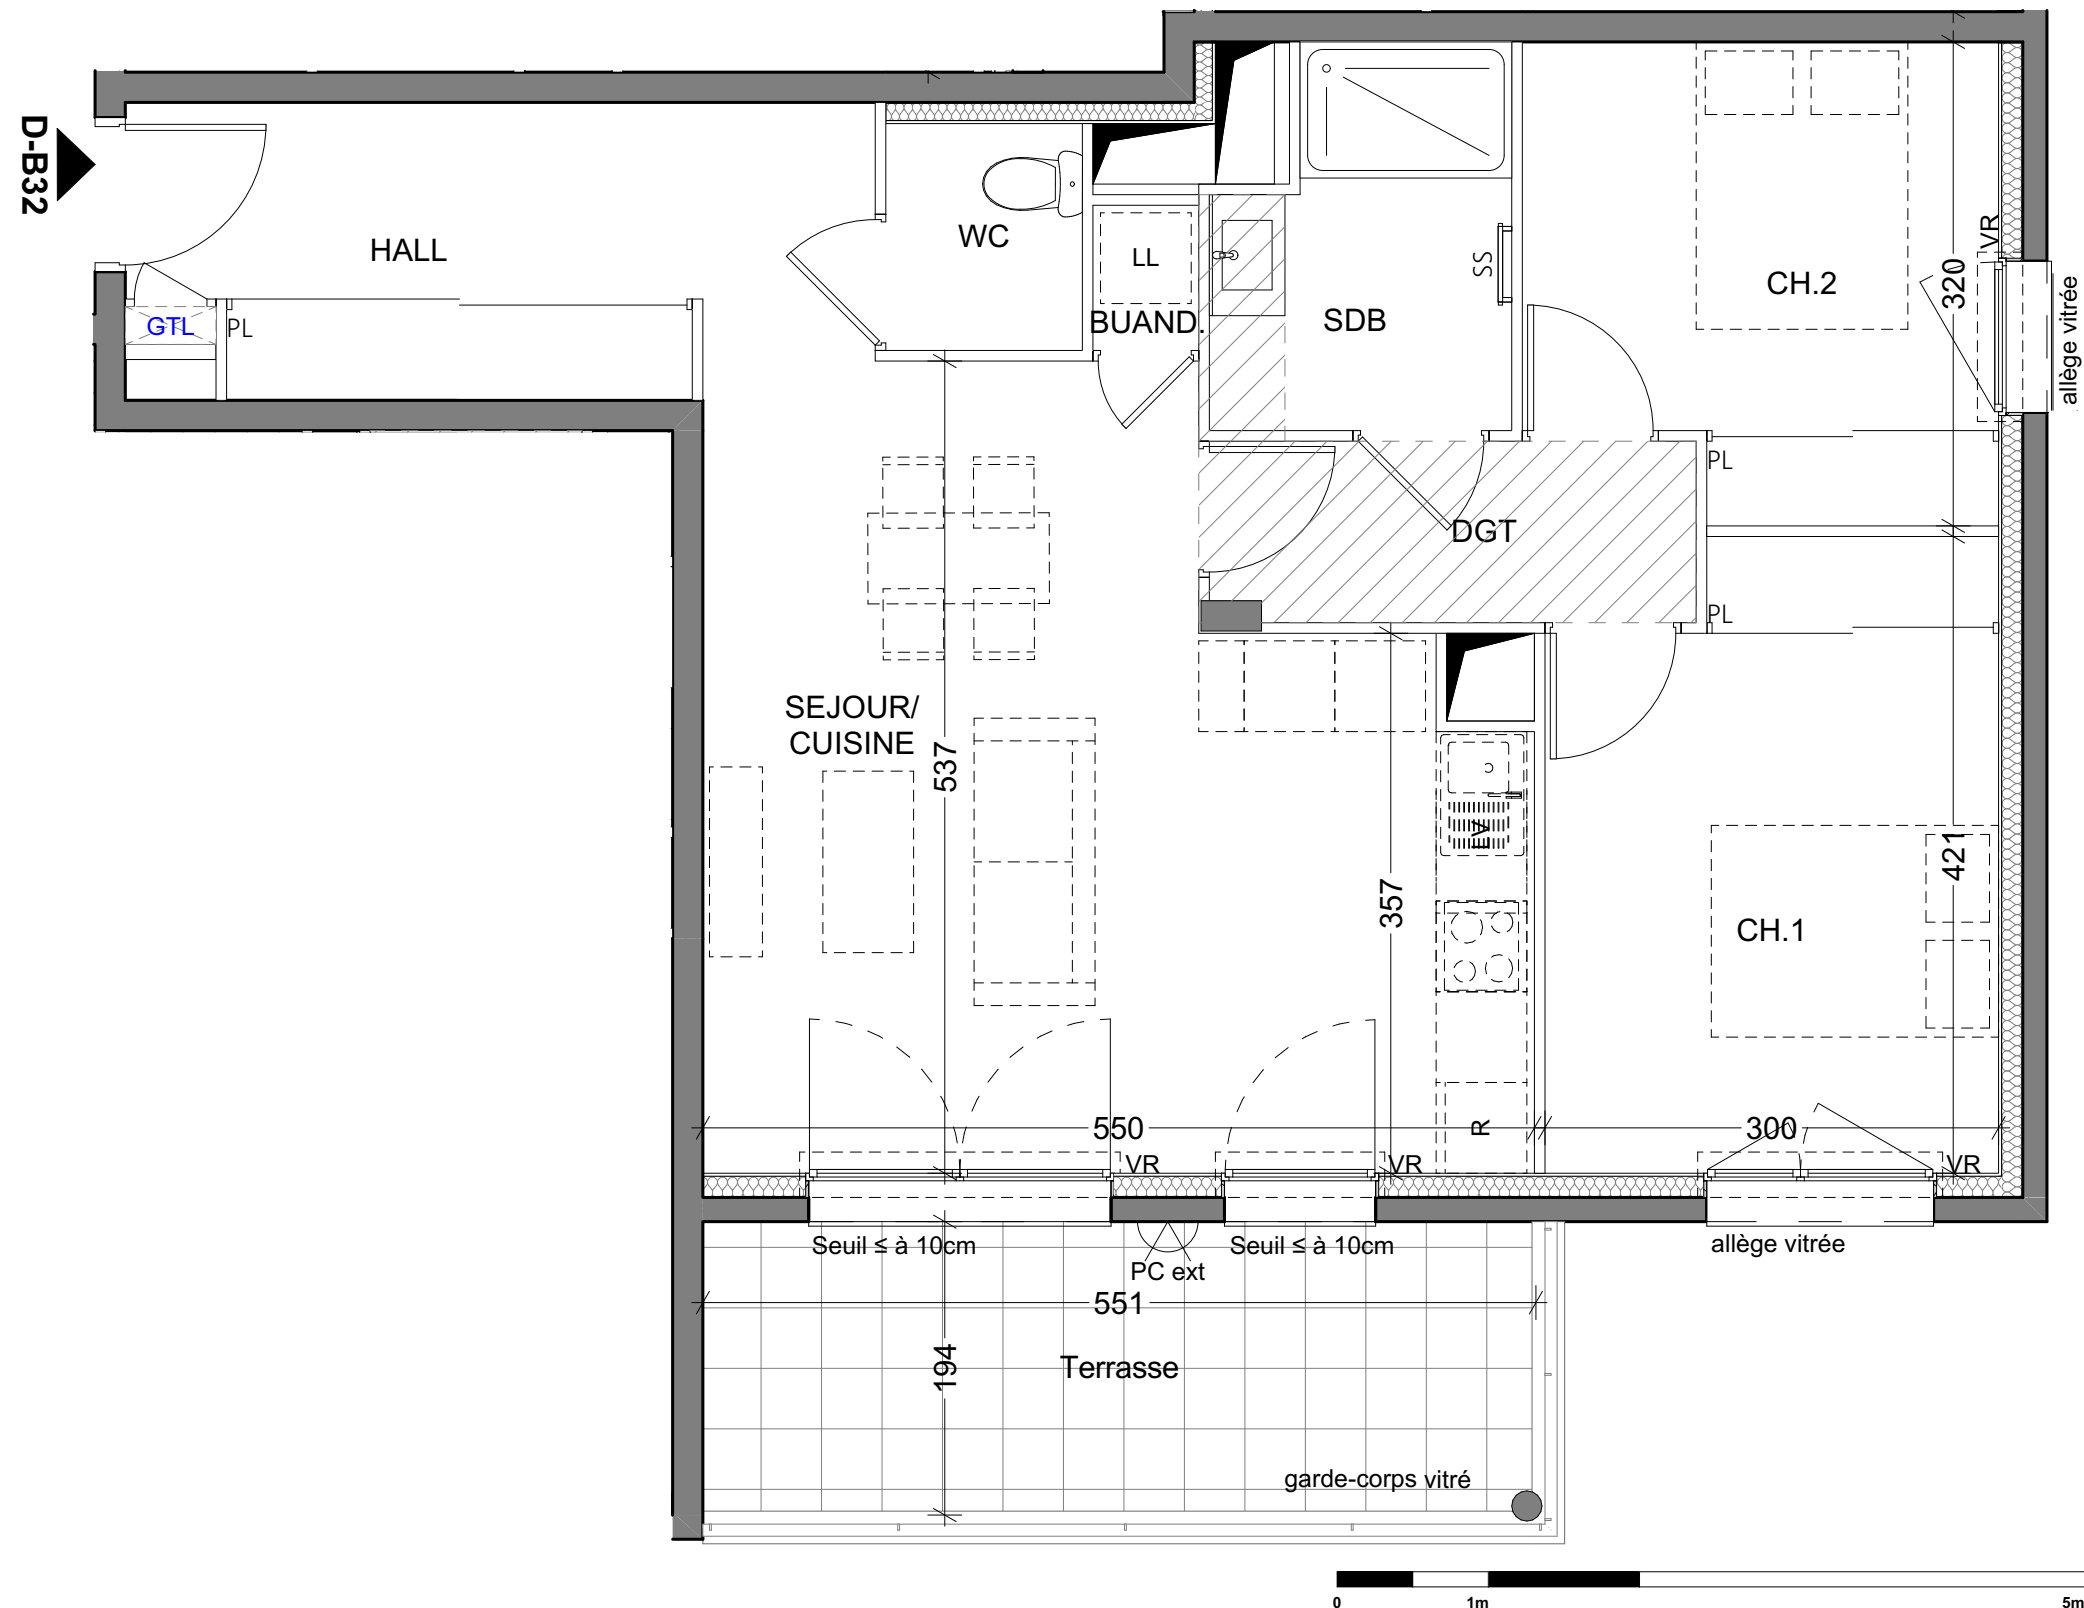

PLAN NON CONFORME AUX NORMES D'ACCESSIBILITE EN VIGUEUR

PLAN NON CONFORME AUX NORMES D'ACCES
cf Décret et Arrêté du 24 Décembre 2015
Le plan d'origine règlementaire est joint en annexe.

NB: Le présent document exprime la figure et les dispositions générales de l'appartement. Des modifications peuvent être apportées, tant en ce qui concerne les surfaces, les dimensions libres et l'équipement. Les retombées de poutres, faux-plafonds, soffites, canalisations, équipements, ne sont pas tous figurés et peuvent être modifiés pour des raisons techniques. Les éléments de mobilier ou de cuisine sont représentés à titre indicatif. Les hauteurs sous-plafond sont données à titre indicatif et peuvent être soumises à variation.

Légende :

R	Réfrigérateur	HSP	Hauteur sous plafond		Surface ht < 1,80m
LV	Lave-Vaisselle	VR	Volet Roulant		surface sous faux-plafond à hauteur réduite
LL	Lave-Linge	VB	Ventilation Basse		Gaine technique
PL	Placard	VH	Ventilation Haute		Point lumineux extérieur
SS	Sèche-serviettes			PC ext	Prise électrique extérieur
GTL	Tableau Electrique				Point d'eau extérieur

Plan de Pré-commercialisation