




Îlot B - 73200 GILLY SUR ISERE

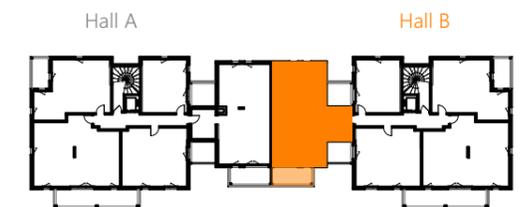

Appart. B-204 T3 Niv 2

Surfaces Habitables:

HALL	5,0 m ²
SEJOUR/CUISINE	35,0 m ²
CHAMBRE 1 + PL	12,1 m ²
CHAMBRE 2 + PL	10,1 m ²
SDB	3,9 m ²
WC + PL	3,1 m ²
DGT	3,8 m ²

Surfaces Habitables Totales : Carrez > 1.80m ht **73,0 m²**

hauteur < 1.80m 0,0 m²

Surface Totale : Inclus > 1.80m ht **73,0 m²**

TERRASSE 8,6 m²


Plan de Commercialisation



lesateliers4+

02/06/2023

INDICE 0

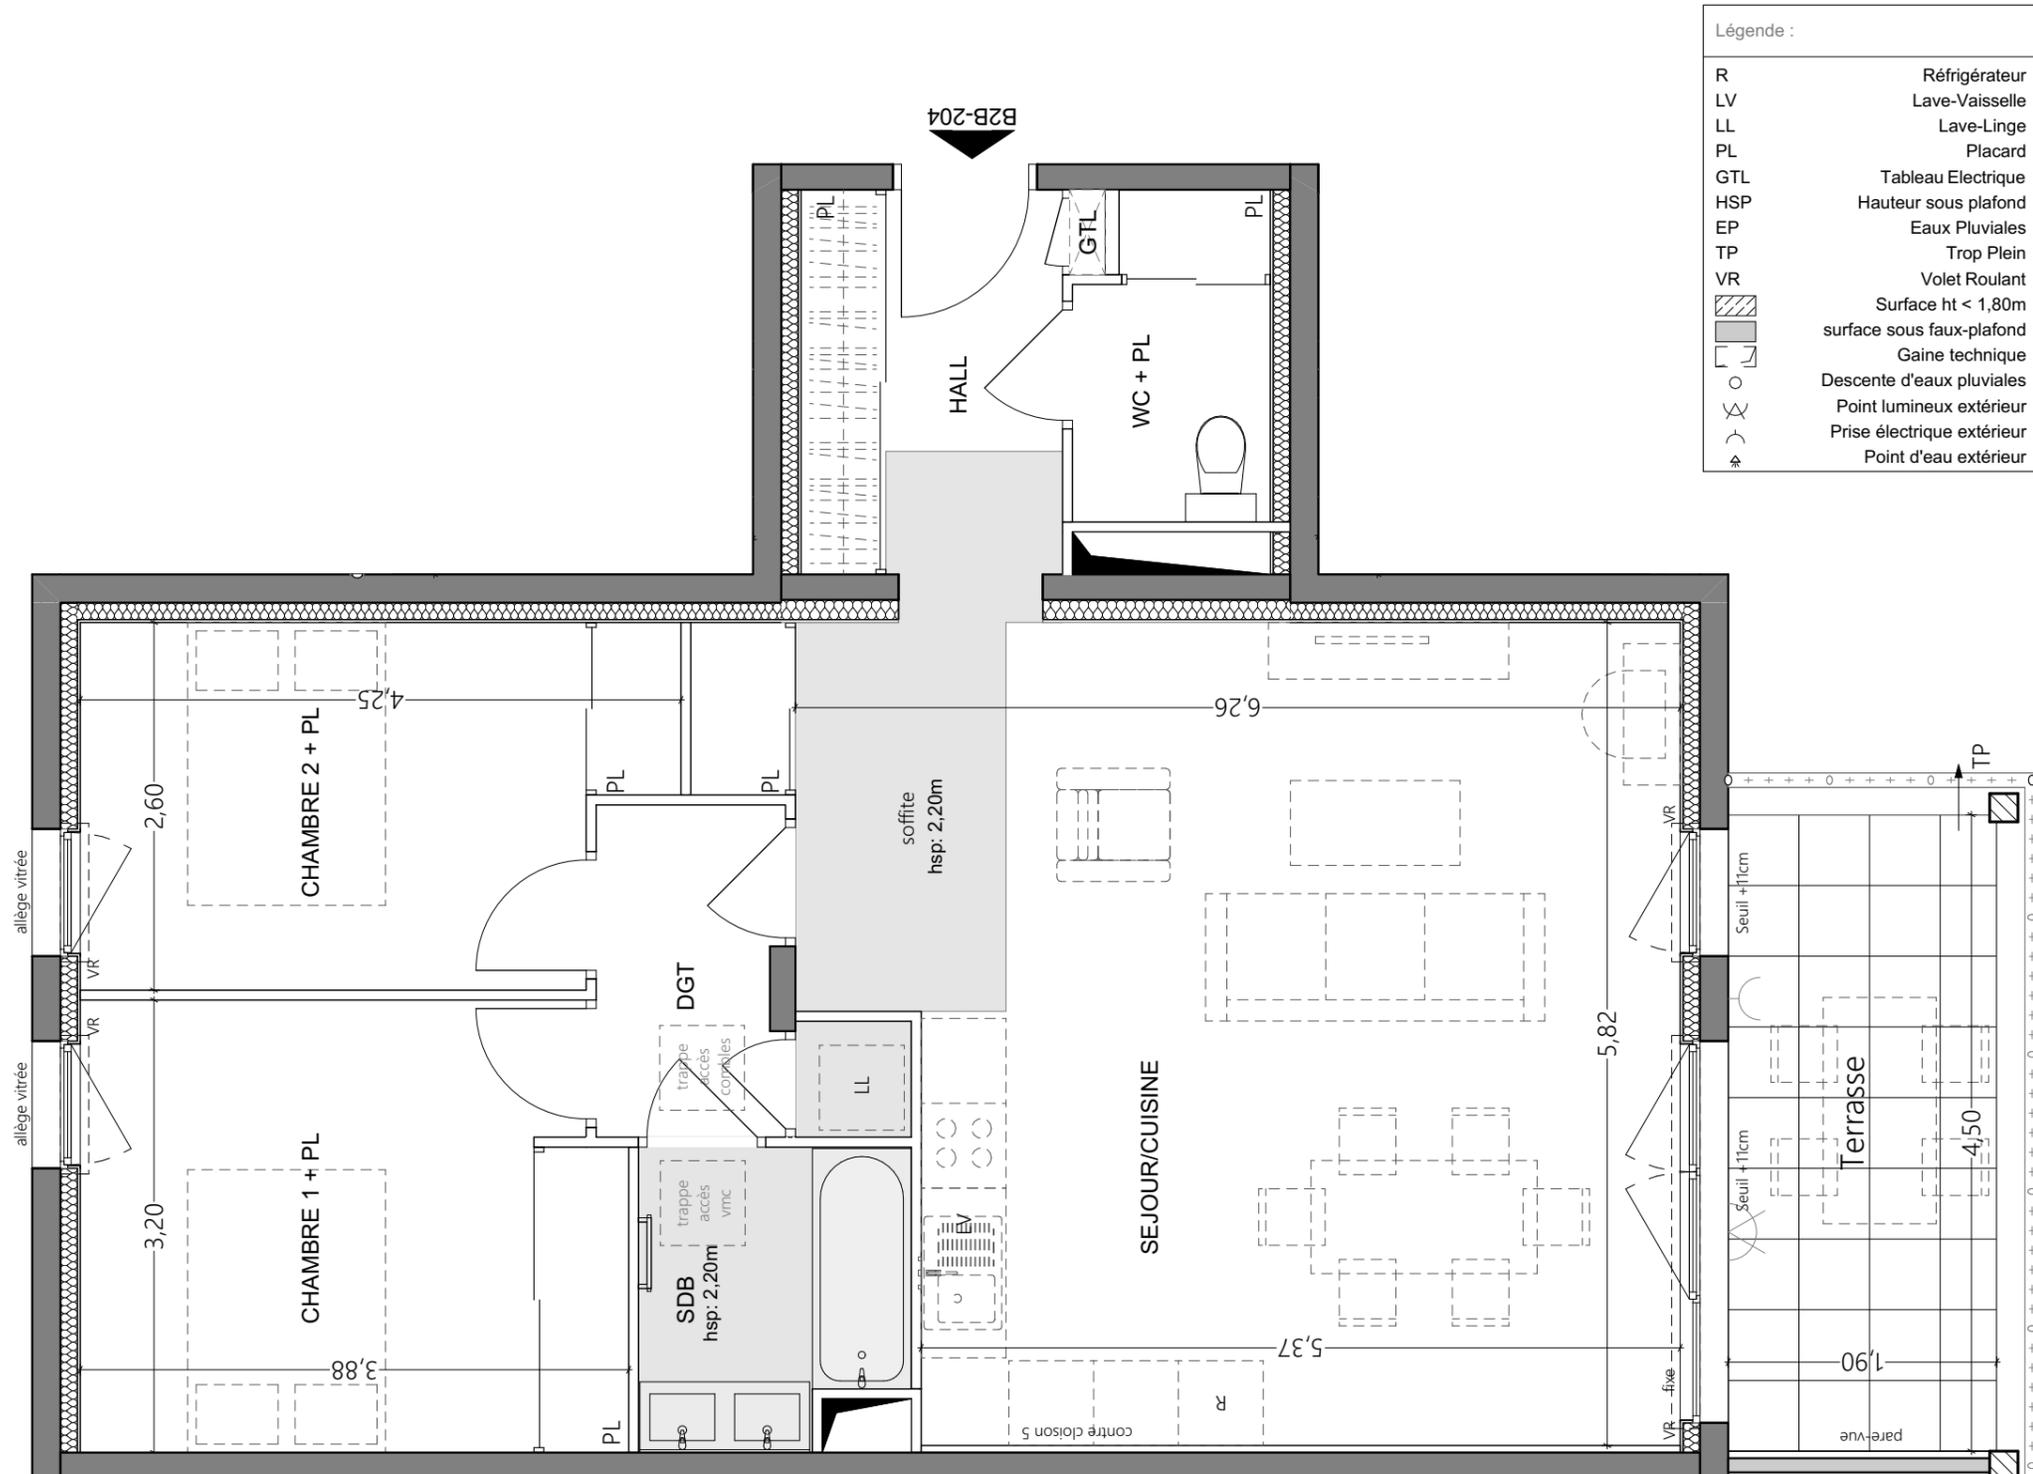

1:50

PLAN NON CONFORME AUX NORMES D'ACCESSIBILITE EN VIGUEUR
cf Décret et Arrêté du 24 Décembre 2015
Le plan d'origine réglementaire est joint en annexe.

NB: Le présent document exprime la figure et les dispositions générales de l'appartement. Des modifications peuvent être apportées, tant en ce qui concerne les surfaces, les dimensions libres et l'équipement. Les retombées de poutres, faux-plafonds, soffites, canalisations, équipements, ne sont pas tous figurés et peuvent être modifiés pour des raisons techniques. Les éléments de mobilier ou de cuisine sont représentés à titre indicatif.