




Îlot B - 73200 GILLY SUR ISERE

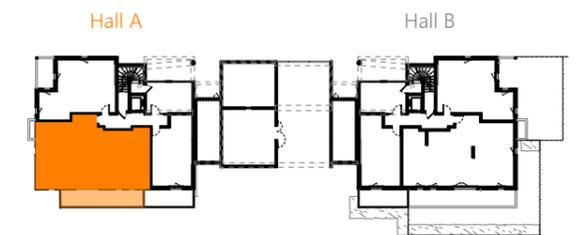

Appart. A-002 T4 Niv 0

Surfaces Habitables:

SEJOUR/ENTREE + PL	34,5	m ²
CHAMBRE 1 + PL	13,2	m ²
CHAMBRE 2 + PL	10,4	m ²
CHAMBRE 3 + PL	13,0	m ²
SDB	3,5	m ²
SDE	4,2	m ²
WC	2,5	m ²
DGT	3,5	m ²

Surfaces Habitables Totales : **84,8 m²**
Carrez > 1.80m ht

hauteur < 1.80m 0,0 m²

Surface Totale : **84,8 m²**
Inclus > 1.80m ht

TERRASSE 17,6 m²


Plan de Commercialisation



lesateliers4+

02/06/2023

INDICE 0

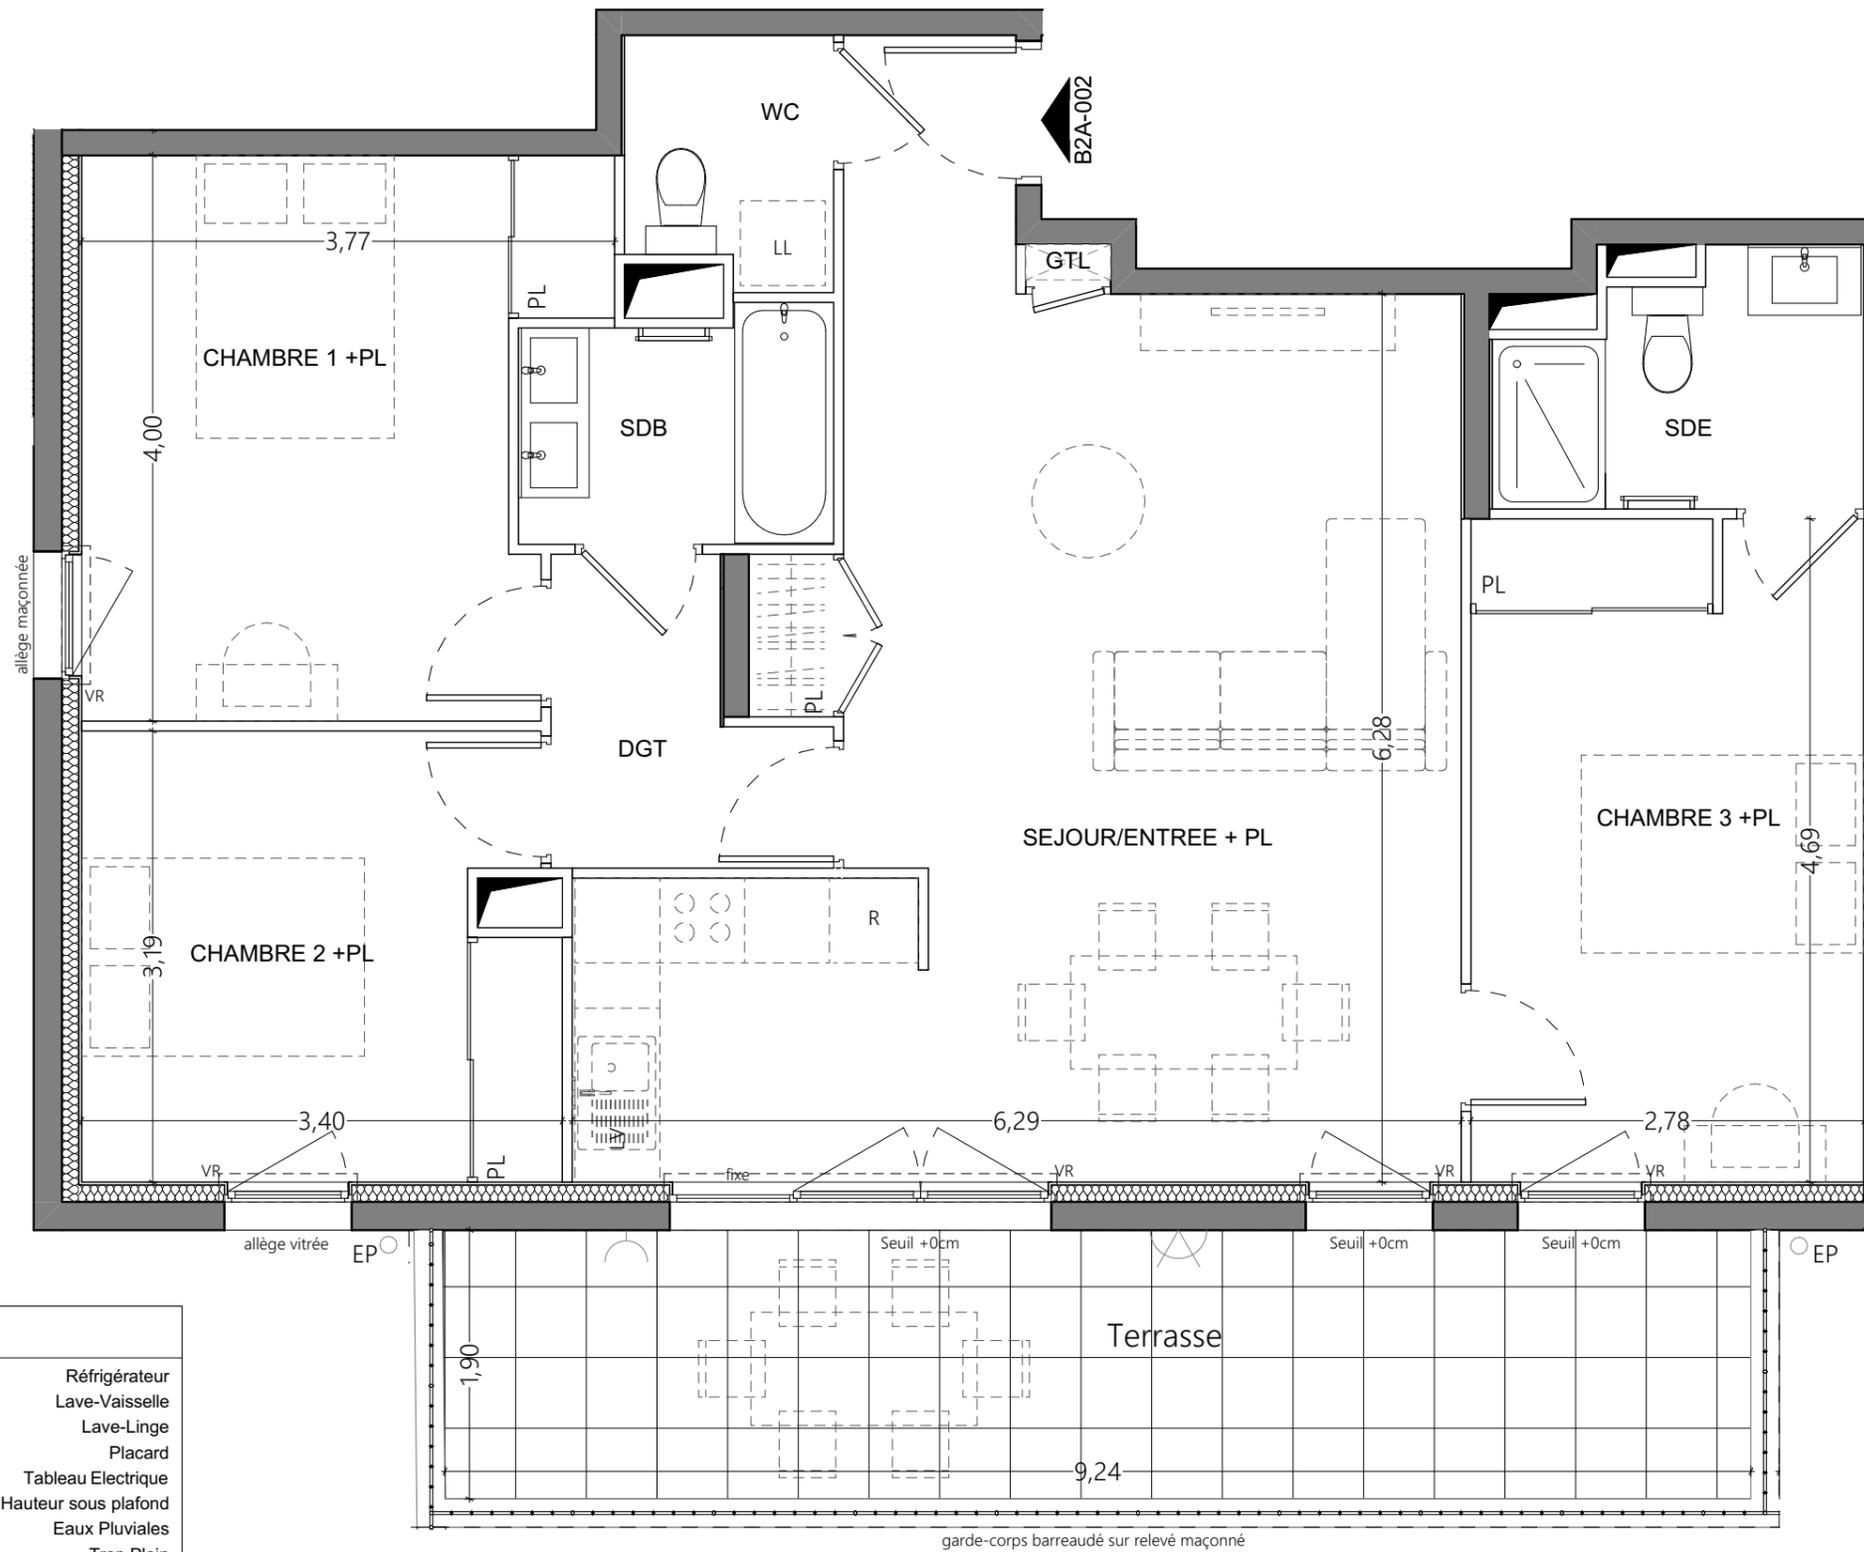

Légende :

R	Réfrigérateur
LV	Lave-Vaisselle
LL	Lave-Linge
PL	Placard
GTL	Tableau Electrique
HSP	Hauteur sous plafond
EP	Eaux Pluviales
TP	Trop Plein
VR	Volet Roulant
	Surface ht < 1,80m
	surface sous faux-plafond
	Gaine technique
	Descente d'eaux pluviales
	Point lumineux extérieur
	Prise électrique extérieur
	Point d'eau extérieur

PLAN NON CONFORME AUX NORMES D'ACCESSIBILITE EN VIGUEUR
cf Décret et Arrêté du 24 Décembre 2015
Le plan d'origine réglementaire est joint en annexe.

NB: Le présent document exprime la figure et les dispositions générales de l'appartement. Des modifications peuvent être apportées, tant en ce qui concerne les surfaces, les dimensions libres et l'équipement. Les retombées de poutres, faux-plafonds, soffites, canalisations, équipements, ne sont pas tous figurés et peuvent être modifiés pour des raisons techniques. Les éléments de mobilier ou de cuisine sont représentés à titre indicatif.



1:50