




266, Route de Villefranche - 69480 ANSE

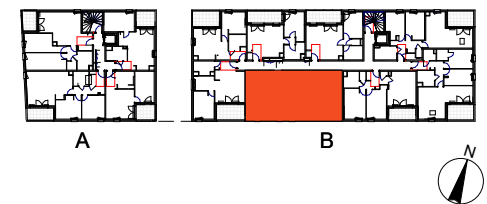


Appartement B14 T4 Niveau 1

Surface Habitable :	
Séjour Cuisine	27.77 m²
Chambre 1	13.91 m²
Chambre 3	10.85 m²
Entrée dgt.	10.63 m²
Chambre 2	10.30 m²
Sdb	5.13 m²
Buanderie	2.71 m²
Wc	1.28 m²

Surface Habitable Totale 82.59 m²

Terrasse 10.08 m²

Plan de Vente Bis non PMR

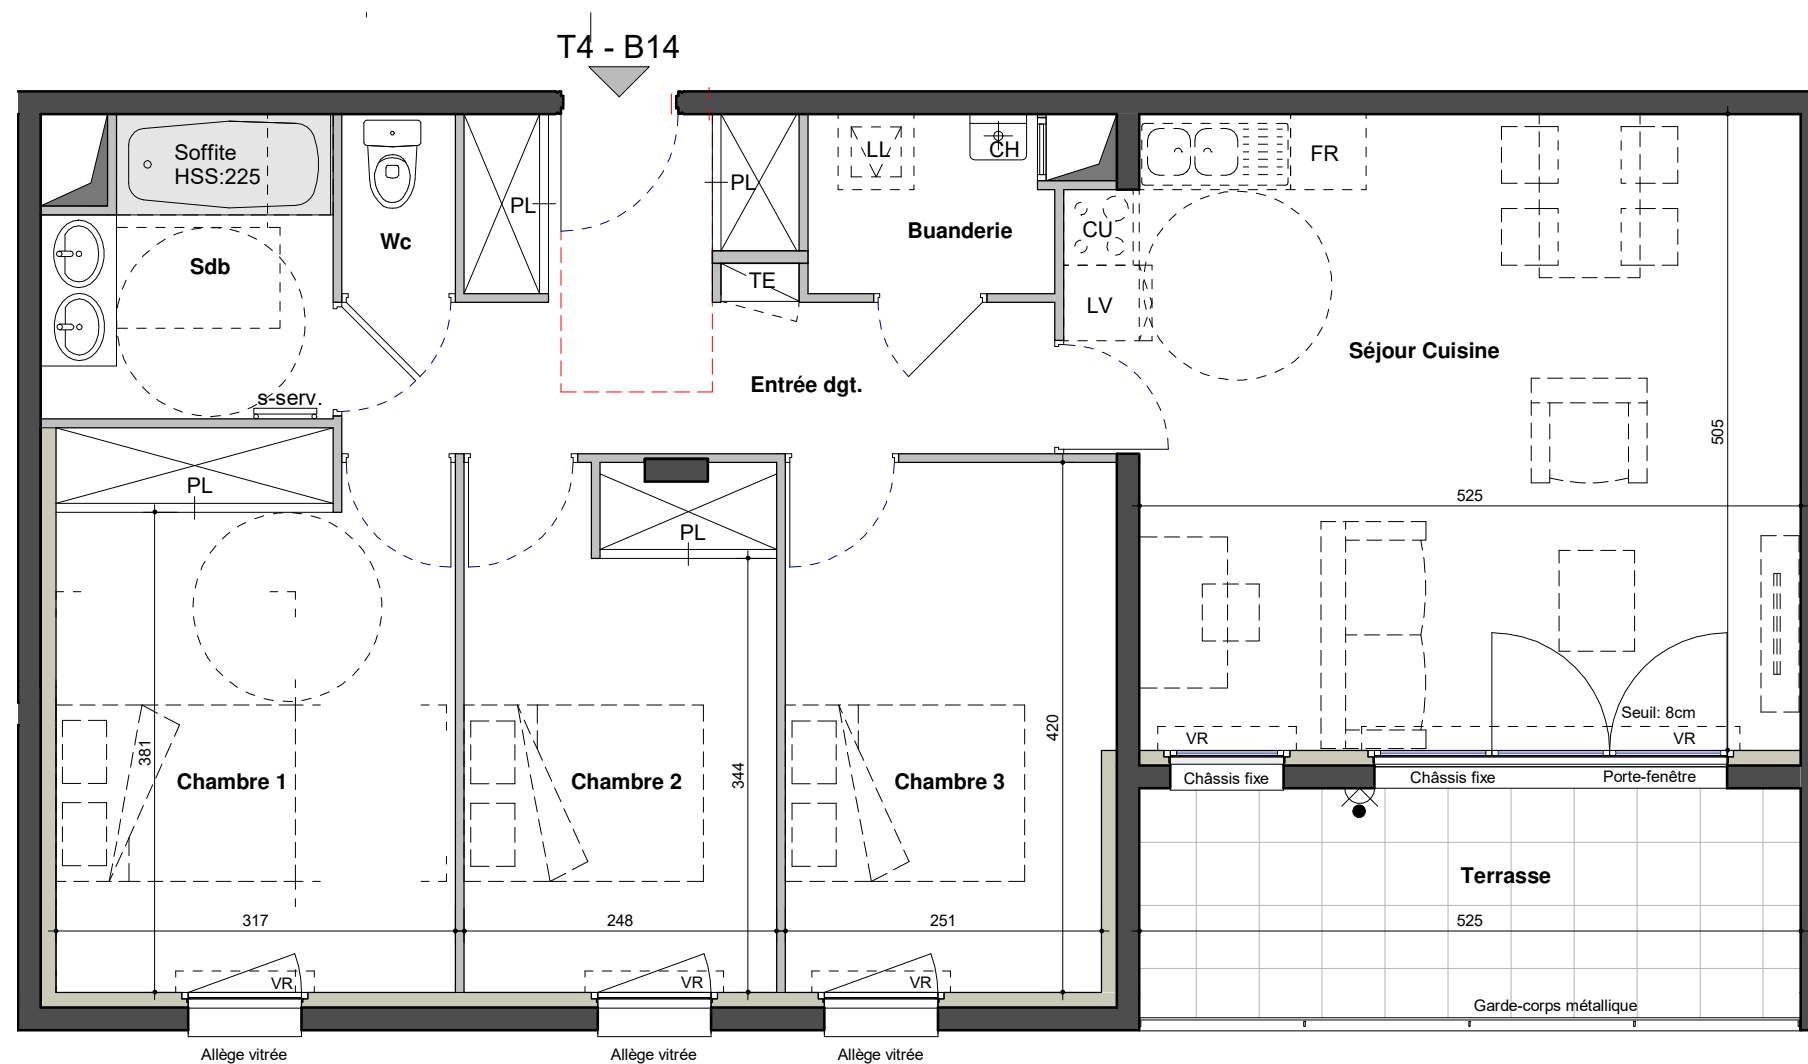

Légende	
F	Frigo
C	Cuisinière
LV	Lave-vaisselle
LL	Lave-linge
PL	Placard
TE	Tableau électrique
CH	Chaudière
CE	Ballon d'eau chaude
OB	Oscillo-battant
BSO	Brise-soleil orientable
VR	Volet roulant
HSFP	Hauteur sous faux plafond
	Surface sous faux plafond
	Gaines techniques
	Descente Eaux Pluviales
	Point Lumineux Extérieur
	Prise Electrique Extérieure

PLAN NON CONFORME AUX NORMES D'ACCESSIBILITE EN VIGUEUR
cf. Décret et Arrêté du 24 Décembre 2015.
Le plan d'origine réglementaire est joint en annexe.

NOTA: Le présent document exprime la figure et les dispositions générales de l'appartement. Des modifications peuvent être apportées, tant en ce qui concerne les dimensions libres, les surfaces et l'équipement. Les retombées de poutres, soffites, faux plafonds, canalisations, équipements ne sont pas tous figurés et peuvent être modifiés pour raisons techniques. Les éléments mobiliers ou de cuisine sont présentés à titre indicatif.



0 1m 2m 3m 4m
1:60