


Légende :

R	Réfrigérateur	EP	Eaux pluviales
C	Cuisinière	TP	Trop plein
LV	Lave-Vaisselle	G-C	Garde-corps
LL	Lave-Linge	VR	Volet roulant
CH	Chaudière	BAL	Boîte-aux-lettres
UI	Unité Intérieur (PAC)		Bande stérile
UE	Unité Extérieur (PAC)		Surface ht < 1,80m
PL	Placard		surface sous faux-plafond
GTL	Tableau Electrique		Gaine technique
HSFP	Hauteur sous faux-plafond		Point lumineux extérieur
HSD	Hauteur sous dalle		Prise électrique extérieur
HSP	Hauteur sous poutre		Point d'eau extérieur
DEP	Descente d'eaux pluviales		

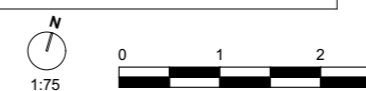


PLAN NON CONFORME AUX NORMES D'ACCESSIBILITE EN VIGUEUR cf Décret et Arrêté du 24 Décembre 2015
Le plan d'origine réglementaire est joint en annexe.

NB: Le présent document exprime la figure et les dispositions générales de l'appartement Des modifications peuvent être apportées, tant en ce qui concerne les surfaces, les dimensions libres et l'équipement. Les retombées de poutres, faux-plafonds, soffites, canalisations, équipements, ne sont pas tous figurés et peuvent être modifiés pour des raisons techniques. Les éléments de mobilier ou de cuisine sont représentés à titre indicatif.

la kroisée



Îlot A - 73200 GILLY SUR ISERE

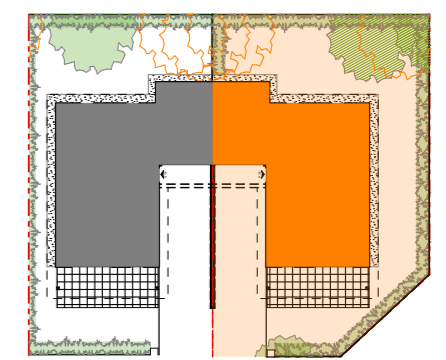

MI06 **T5** **Niv. 0&1**

Surfaces Habitables:

Buanderie	2,9 m ²
Chambre 1	9,6 m ²
Chambre 2	9,9 m ²
Chambre 3 + PL	13,2 m ²
Chambre 4 + PL	9,7 m ²
Dgt	4,5 m ²
Entrée + PL	6,7 m ²
Sdb	5,2 m ²
Sde	5,5 m ²
Séjour/Cuisine	45,1 m ²
WC 1	0,8 m ²
WC 2	1,1 m ²

Surfaces Habitables Totales : **114,2 m²**
Carrez > 1.80m ht

Surface Totale : **114,4 m²**
Inclus > 1.80m ht

Garage	17,6 m ²
Terrasse	18,0 m ²
Jardin	152,4 m ²
Surface Lot 6	313 m ²

Plan de Commercialisation





lesateliers4+

12/01/2024


INDICE A

PLAN ACCESSIBLE PMR

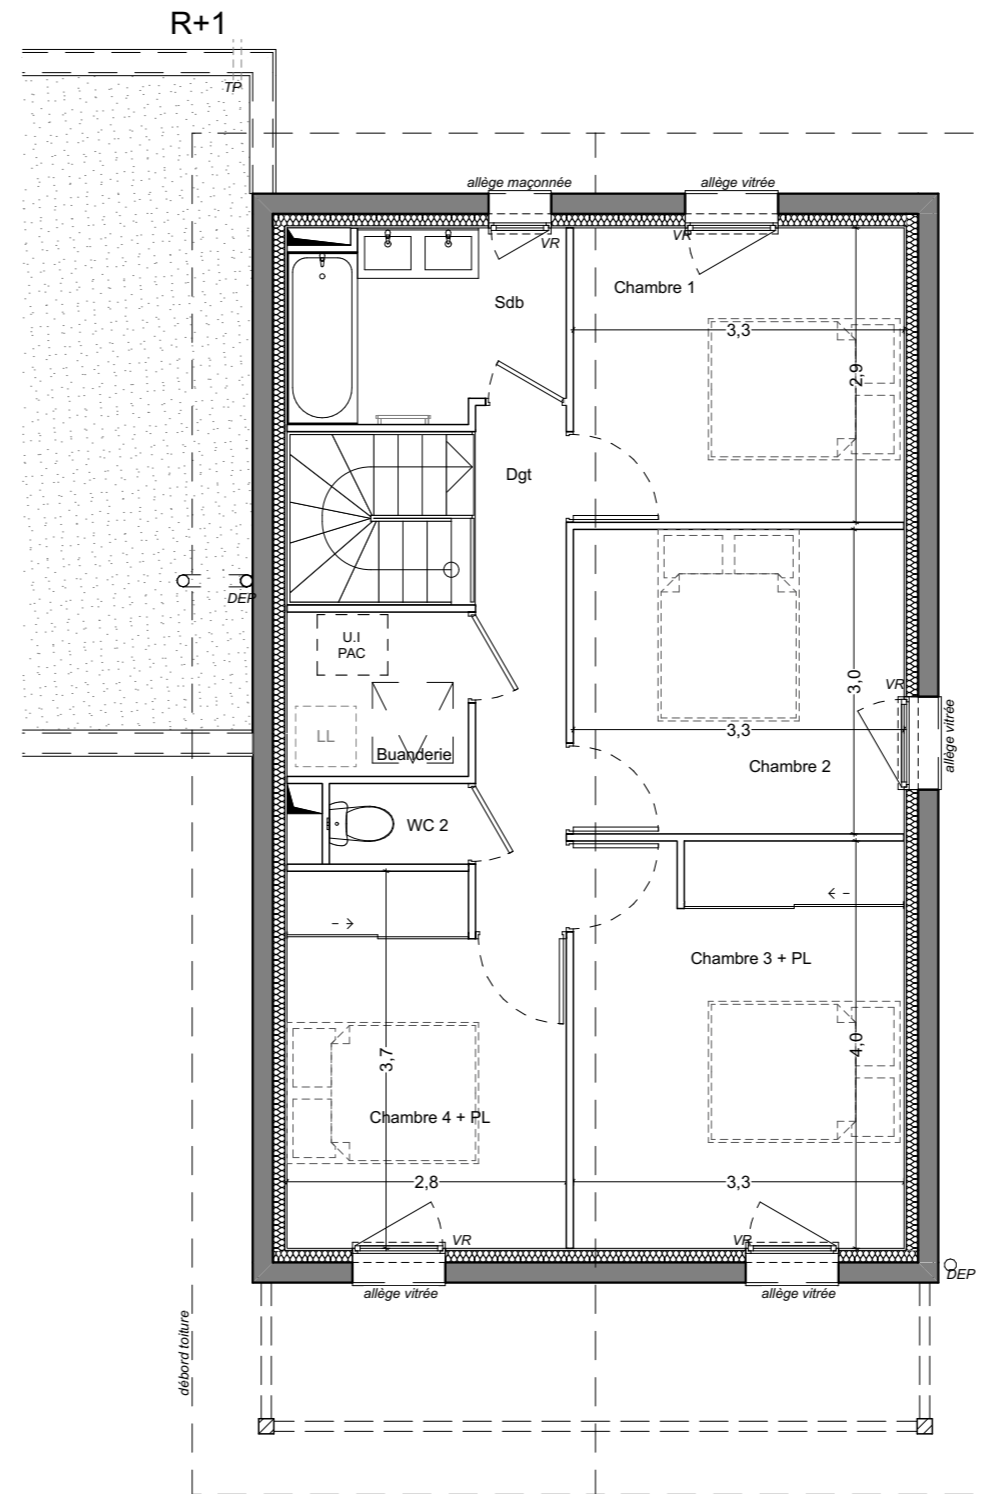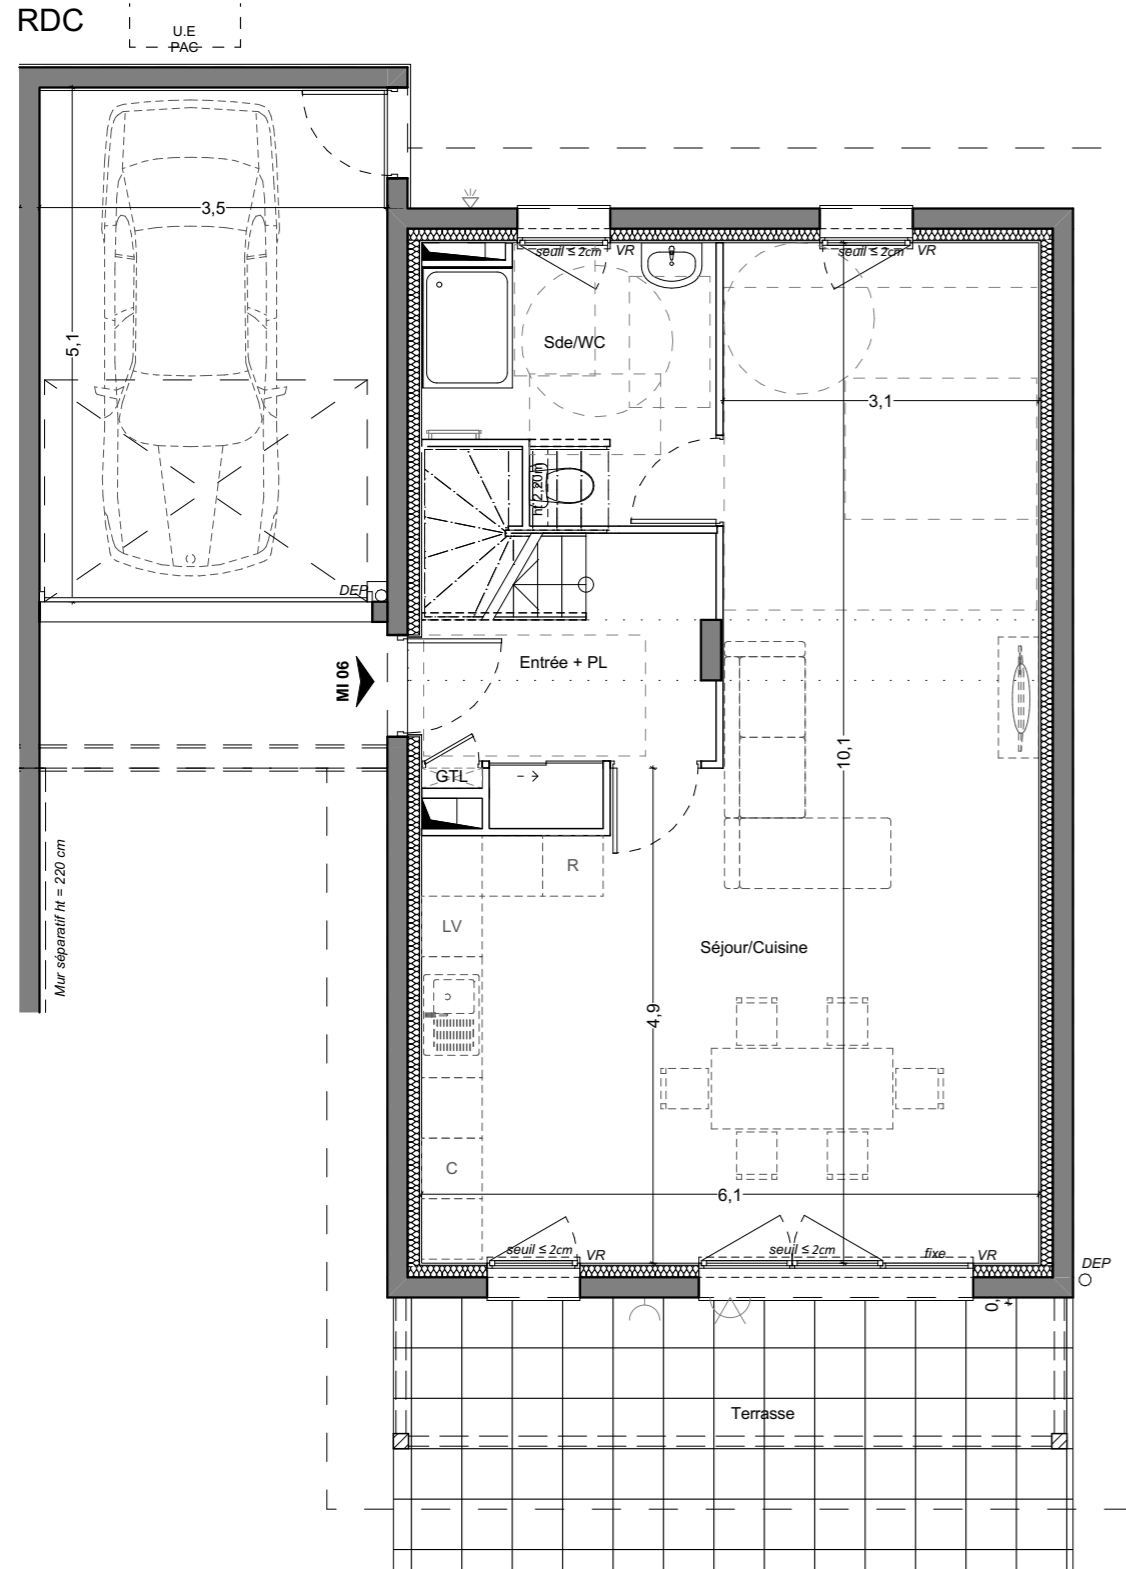

Légende :

R	Réfrigérateur	EP	Eaux pluviales
C	Cuisinière	TP	Trop plein
LV	Lave-Vaisselle	G-C	Garde-corps
LL	Lave-Linge	VR	Volet roulant
CH	Chaudière	BAL	Boîte-aux-lettres
UI	Unité Intérieur (PAC)		Bande stérile
UE	Unité Extérieur (PAC)		Surface ht < 1,80m
PL	Placard		surface sous faux-plafond
GTL	Tableau Electrique		Gaine technique
HSFP	Hauteur sous faux-plafond		Point lumineux extérieur
HSD	Hauteur sous dalle		Prise électrique extérieur
HSP	Hauteur sous poutre		Point d'eau extérieur
DEP	Descente d'eaux pluviales		

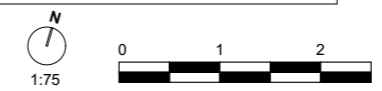

la kroisée



Îlot A - 73200 GILLY SUR ISERE



MI06 **T5** **Niv. 0&1**

Surfaces Habitables:

Buanderie	2,9 m ²
Chambre 1	9,6 m ²
Chambre 2	9,9 m ²
Chambre 3 + PL	13,2 m ²
Chambre 4 + PL	9,7 m ²
Dgt	4,7 m ²
Entrée + PL	5,8 m ²
Sdb	5,0 m ²
Sde/WC	7,1 m ²
Séjour/Cuisine	45,1 m ²
WC 2	1,1 m ²

Surfaces Habitables Totales : Carrez > 1.80m ht	114,1 m²
hauteur < 1.80m	0,0 m ²
Surface Totale : Inclus > 1.80m ht	114,1 m²
Garage	17,6 m ²
Terrasse	18,0 m ²
Jardin	152,4 m ²
Surface Lot 6	313 m ²

Plan de Commercialisation



lesateliers4+

12/01/2024

INDICE A

NB: Le présent document exprime la figure et les dispositions générales de l'appartement. Des modifications peuvent être apportées, tant en ce qui concerne les surfaces, les dimensions libres et l'équipement. Les retombées de poutres, faux-plafonds, soffites, canalisations, équipements, ne sont pas tous figurés et peuvent être modifiés pour des raisons techniques. Les éléments de mobilier ou de cuisine sont représentés à titre indicatif.

