


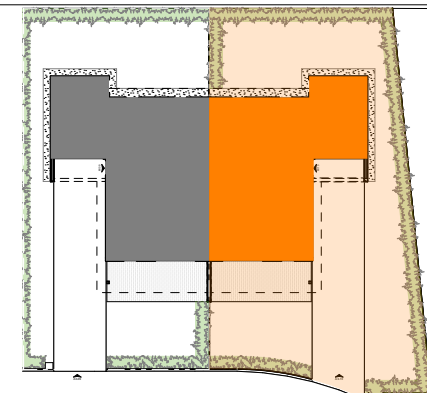

Îlot A - 73200 GILLY SUR ISERE



MI10

T5

Niv. 0&1

Surfaces Habitables:

Chambre 1 + PL	10,5 m ²
Chambre 2 + PL	12,2 m ²
Chambre 3 + PL	12,0 m ²
Chambre 4 + PL	11,2 m ²
Dgt	4,3 m ²
Entrée + PL	7,9 m ²
Sdb	4,4 m ²
Sde/Buanderie	5,5 m ²
Séjour/Cuisine	46,1 m ²
WC 1	1,1 m ²
WC 2	3,2 m ²

Surfaces Habitables Totales :
Carrez > 1.80m ht **118,5 m²**

hauteur < 1.80m 2,0 m²

Surface Totale :
Inclus > 1.80m ht **120,5 m²**

Garage	17,6 m ²
Terrasse	18,0 m ²
Jardin	166,4 m ²
Surface Lot 10	332 m ²




lesateliers4+

17/04/2025

INDICE C

Légende :			
R	Réfrigérateur	EP	Eaux pluviales
C	Cuisinière	TP	Trop plein
LV	Lave-Vaisselle	G-C	Garde-corps
LL	Lave-Linge	VR	Volet roulant
CH	Chaudière	BAL	Boîte-aux-lettres
UI	Unité Intérieur (PAC)		Bande stérile
UE	Unité Extérieur (PAC)		Surface ht < 1,80m
PL	Placard		surface sous faux-plafond
GTL	Tableau Electrique		Gaine technique
HSFP	Hauteur sous faux-plafond		Point lumineux extérieur
HSD	Hauteur sous dalle		Prise électrique extérieur
HSP	Hauteur sous poutre		Point d'eau extérieur
DEP	Descente d'eaux pluviales		



RDC

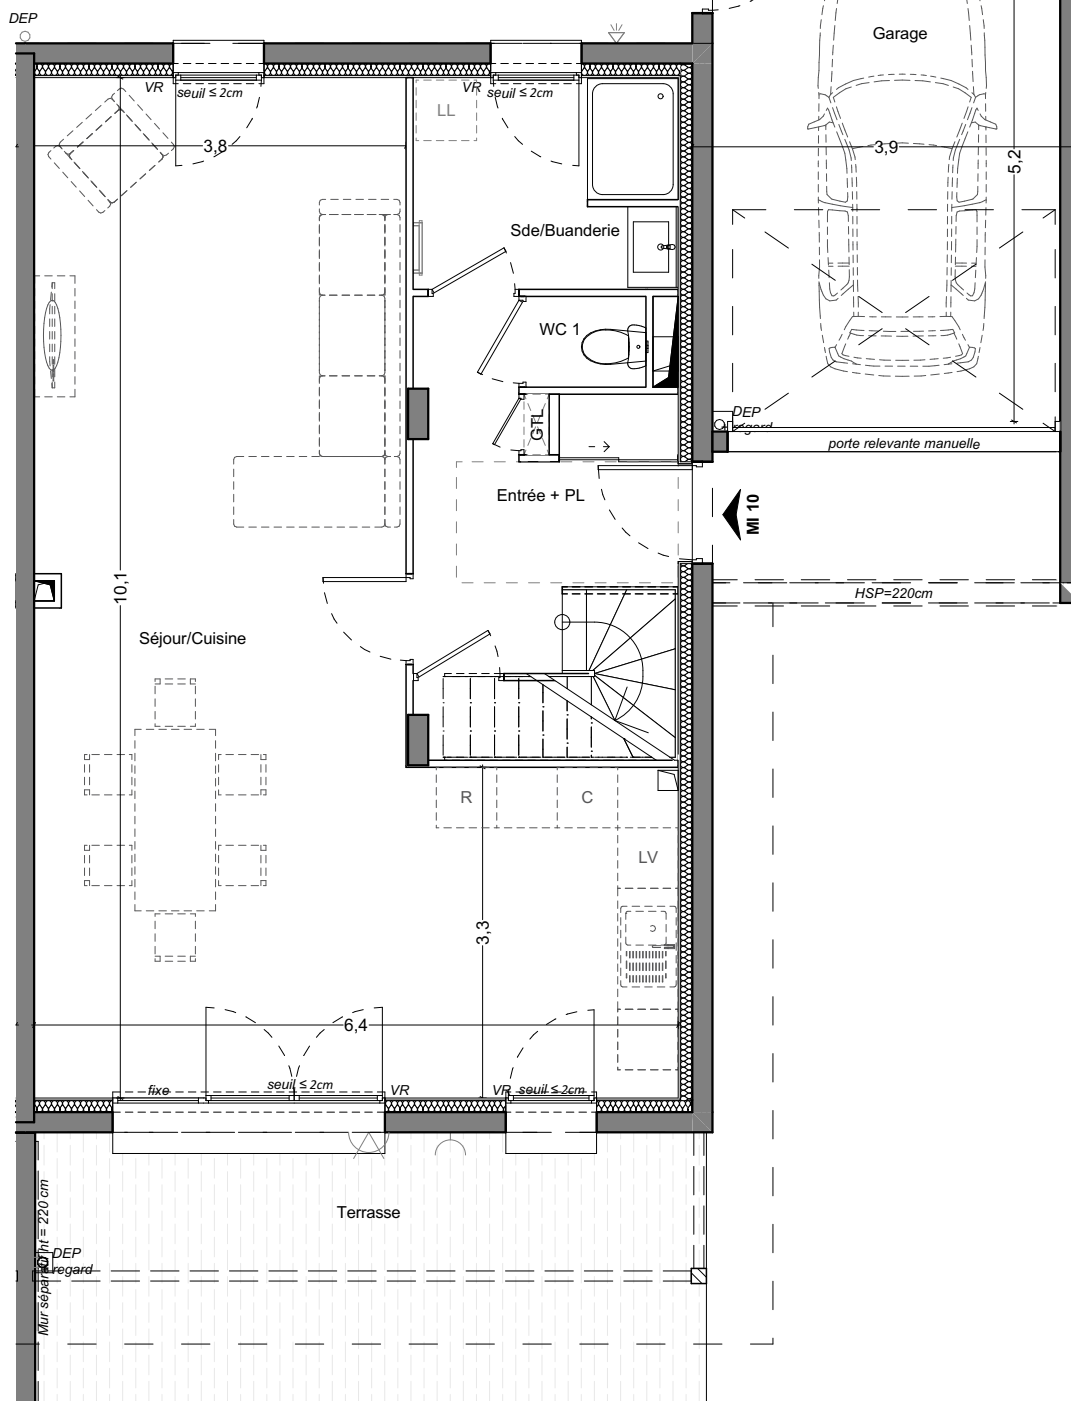

PLAN NON CONFORME AUX NORMES D'ACCESSIBILITE EN VIGUEUR cf Décret et Arrêté du 24 Décembre 2015
Le plan d'origine réglementaire est joint en annexe.


NB: Le présent document exprime la figure et les dispositions générales de l'appartement Des modifications peuvent être apportées, tant en ce qui concerne les surfaces, les dimensions libres et l'équipement. Les retombées de poutres, faux-plafonds, soffites, canalisations, équipements, ne sont pas tous figurés et peuvent être modifiés pour des raisons techniques. Les éléments de mobilier ou de cuisine sont représentés à titre indicatif.

R+1

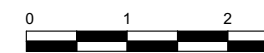
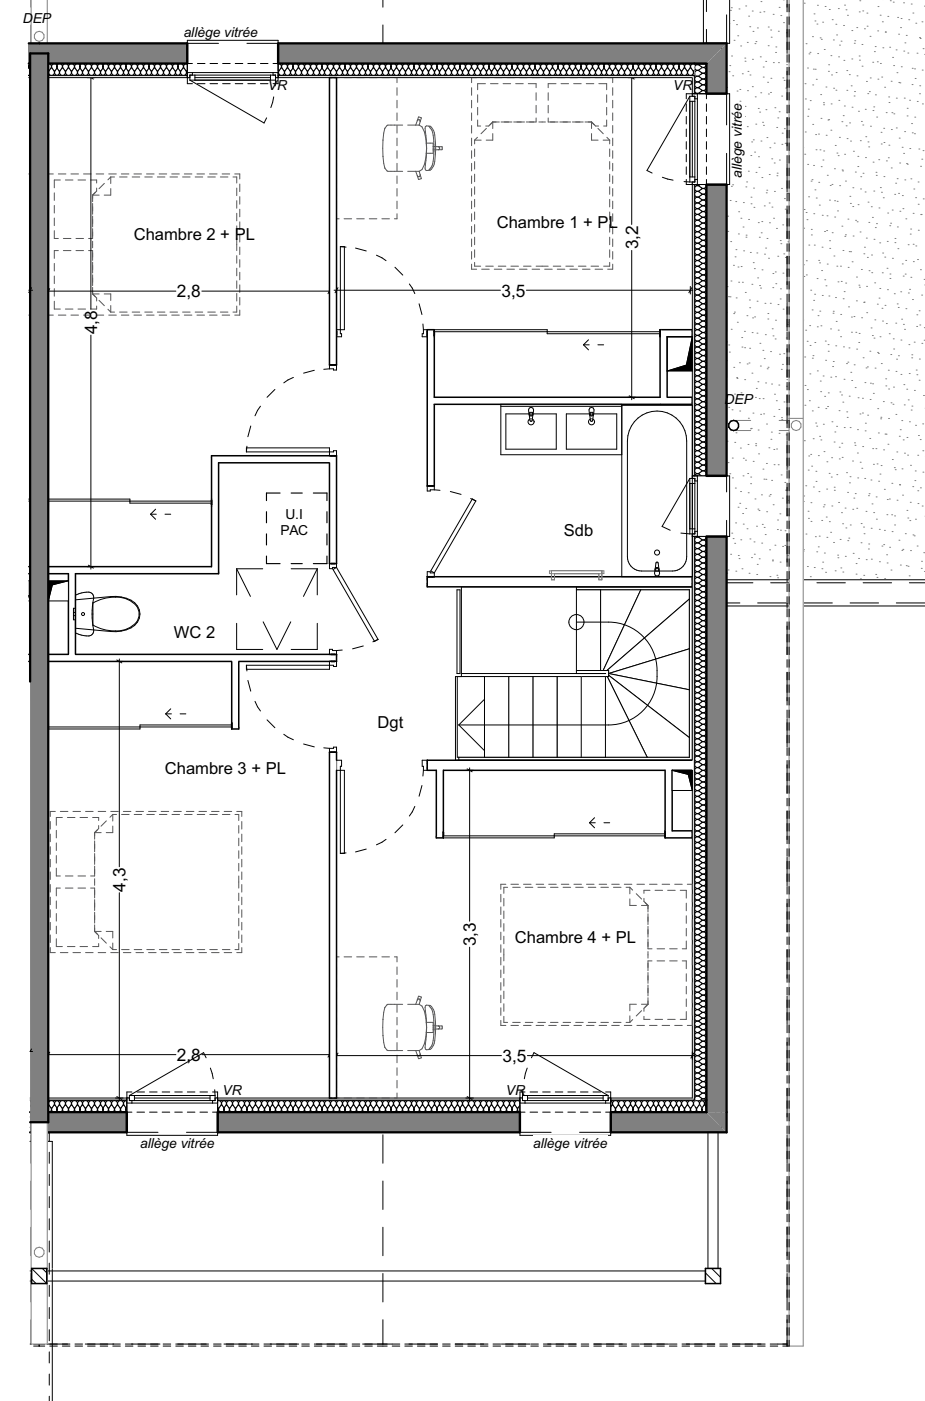


Plan de Commercialisation

PLAN ACCESSIBLE PMR

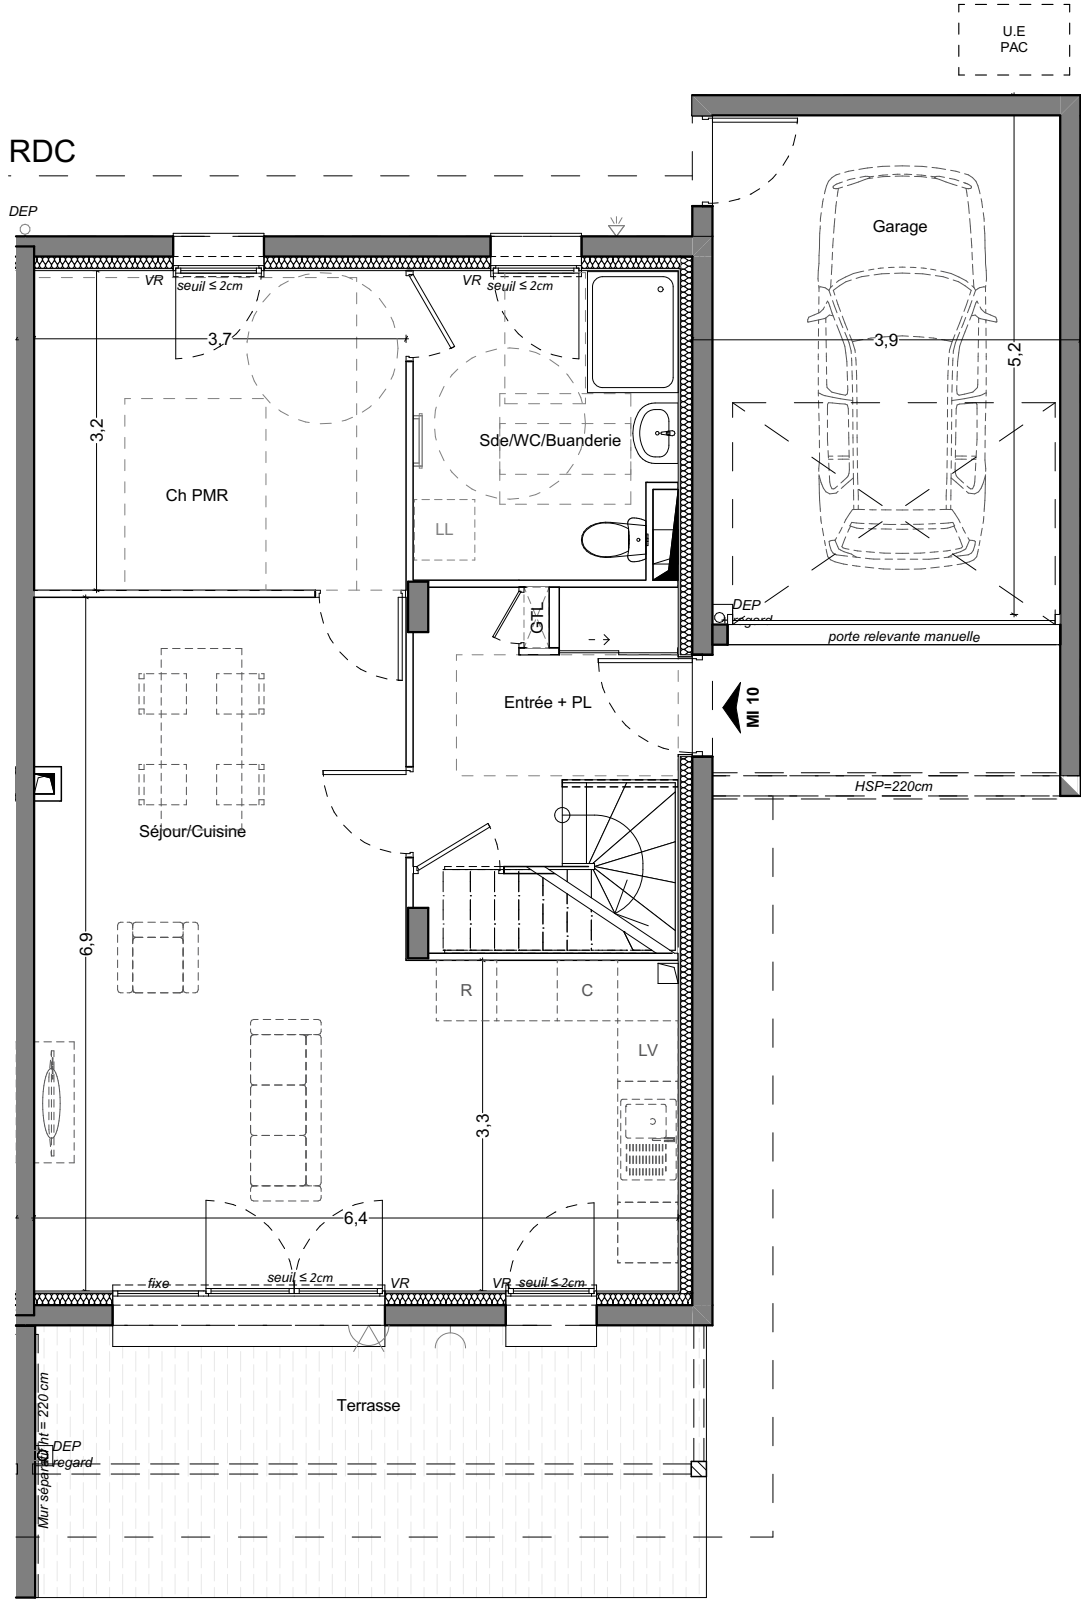

Légende :			
R	Réfrigérateur	EP	Eaux pluviales
C	Cuisinière	TP	Trop plein
LV	Lave-Vaisselle	G-C	Garde-corps
LL	Lave-Linge	VR	Volet roulant
CH	Chaudière	BAL	Boîte-aux-lettres
UI	Unité Intérieur (PAC)		Bande stérile
UE	Unité Extérieur (PAC)		Surface ht < 1,80m
PL	Placard		surface sous faux-plafond
GTL	Tableau Electrique		Gaine technique
HSFP	Hauteur sous faux-plafond		Point lumineux extérieur
HSD	Hauteur sous dalle		Prise électrique extérieur
HSP	Hauteur sous poutre		Point d'eau extérieur
DEP	Descente d'eaux pluviales		

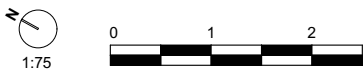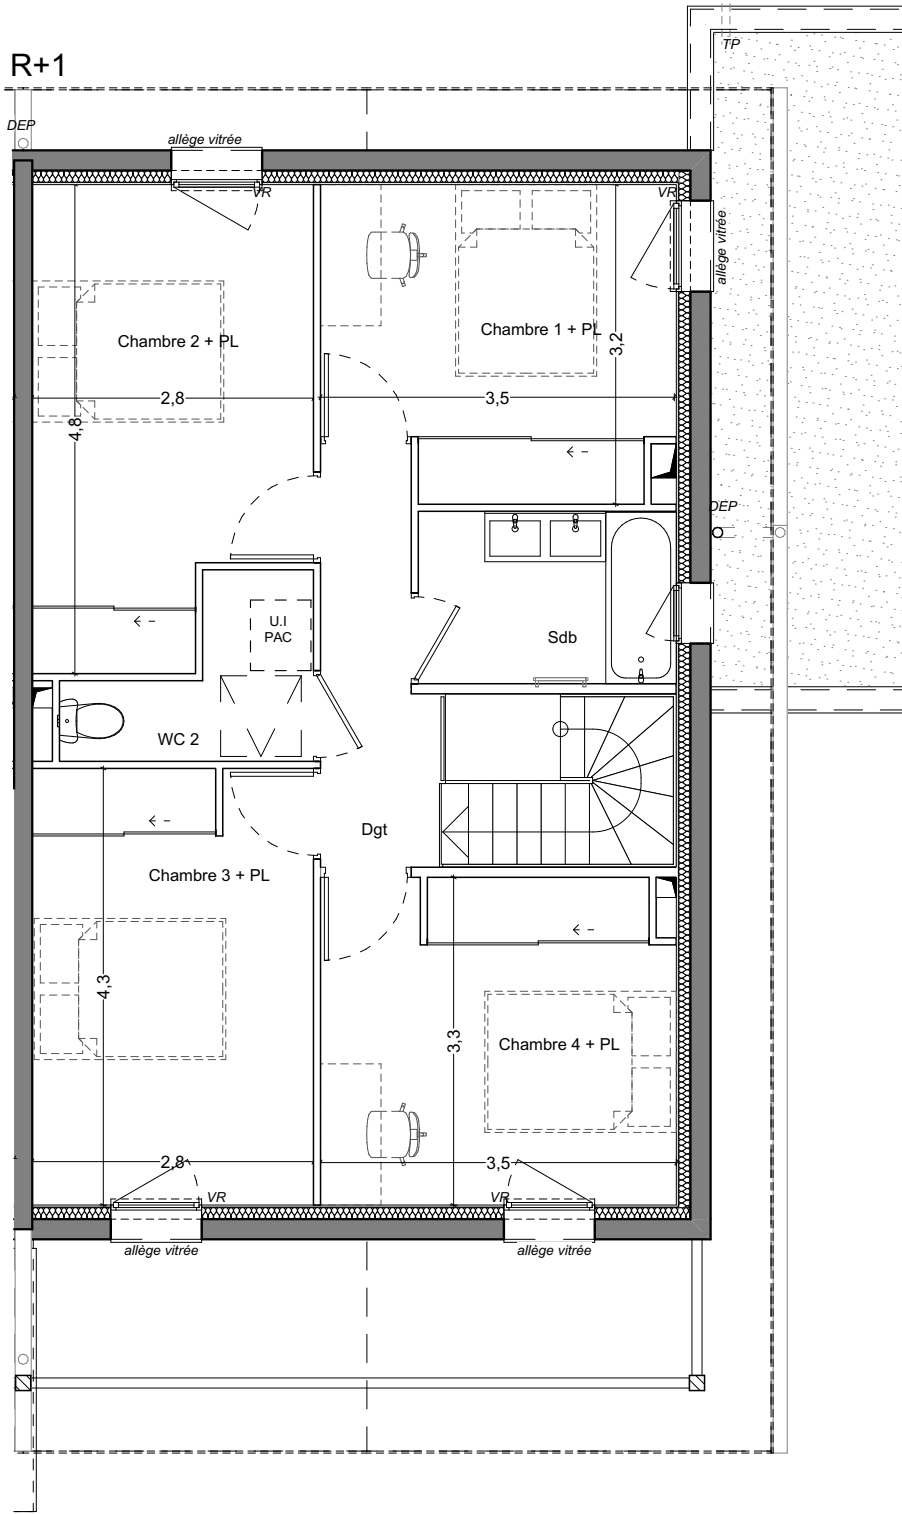


NB: Le présent document exprime la figure et les dispositions générales de l'appartement Des modifications peuvent être apportées, tant en ce qui concerne les surfaces, les dimensions libres et l'équipement. Les retombées de poutres, faux-plafonds, soffites, canalisations, équipements, ne sont pas tous figurés et peuvent être modifiés pour des raisons techniques. Les éléments de mobilier ou de cuisine sont représentés à titre indicatif.

la kroisée




Îlot A - 73200 GILLY SUR ISERE

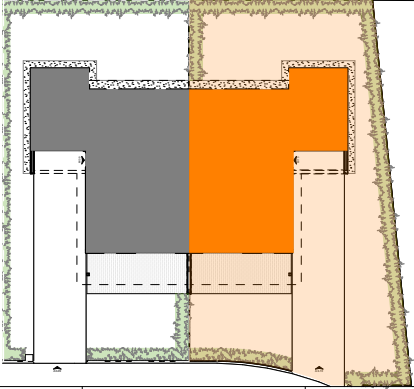

MI10	T6	Niv. 0&1
Surfaces Habitables:		
Ch PMR	11,7 m ²	
Chambre 1 + PL	10,3 m ²	
Chambre 2 + PL	12,2 m ²	
Chambre 3 + PL	12,0 m ²	
Chambre 4 + PL	11,2 m ²	
Dgt	4,3 m ²	
Entrée + PL	6,9 m ²	
Sdb	4,4 m ²	
Sde/WC/Buanderie	7,8 m ²	
Séjour/Cuisine	34,2 m ²	
WC 2	3,2 m ²	
Surfaces Habitables Totales : Carrez > 1.80m ht		118,5 m ²
hauteur < 1.80m		2,0 m ²
Surface Totale : Inclus > 1.80m ht		120,5 m ²
Garage	17,6 m ²	
Terrasse	18,0 m ²	
Jardin	166,4 m ²	
Surface Lot 10	332 m ²	
 Promoteur-construteur		
		
17/04/2025		
INDICE C		


Plan de Commercialisation

RDC

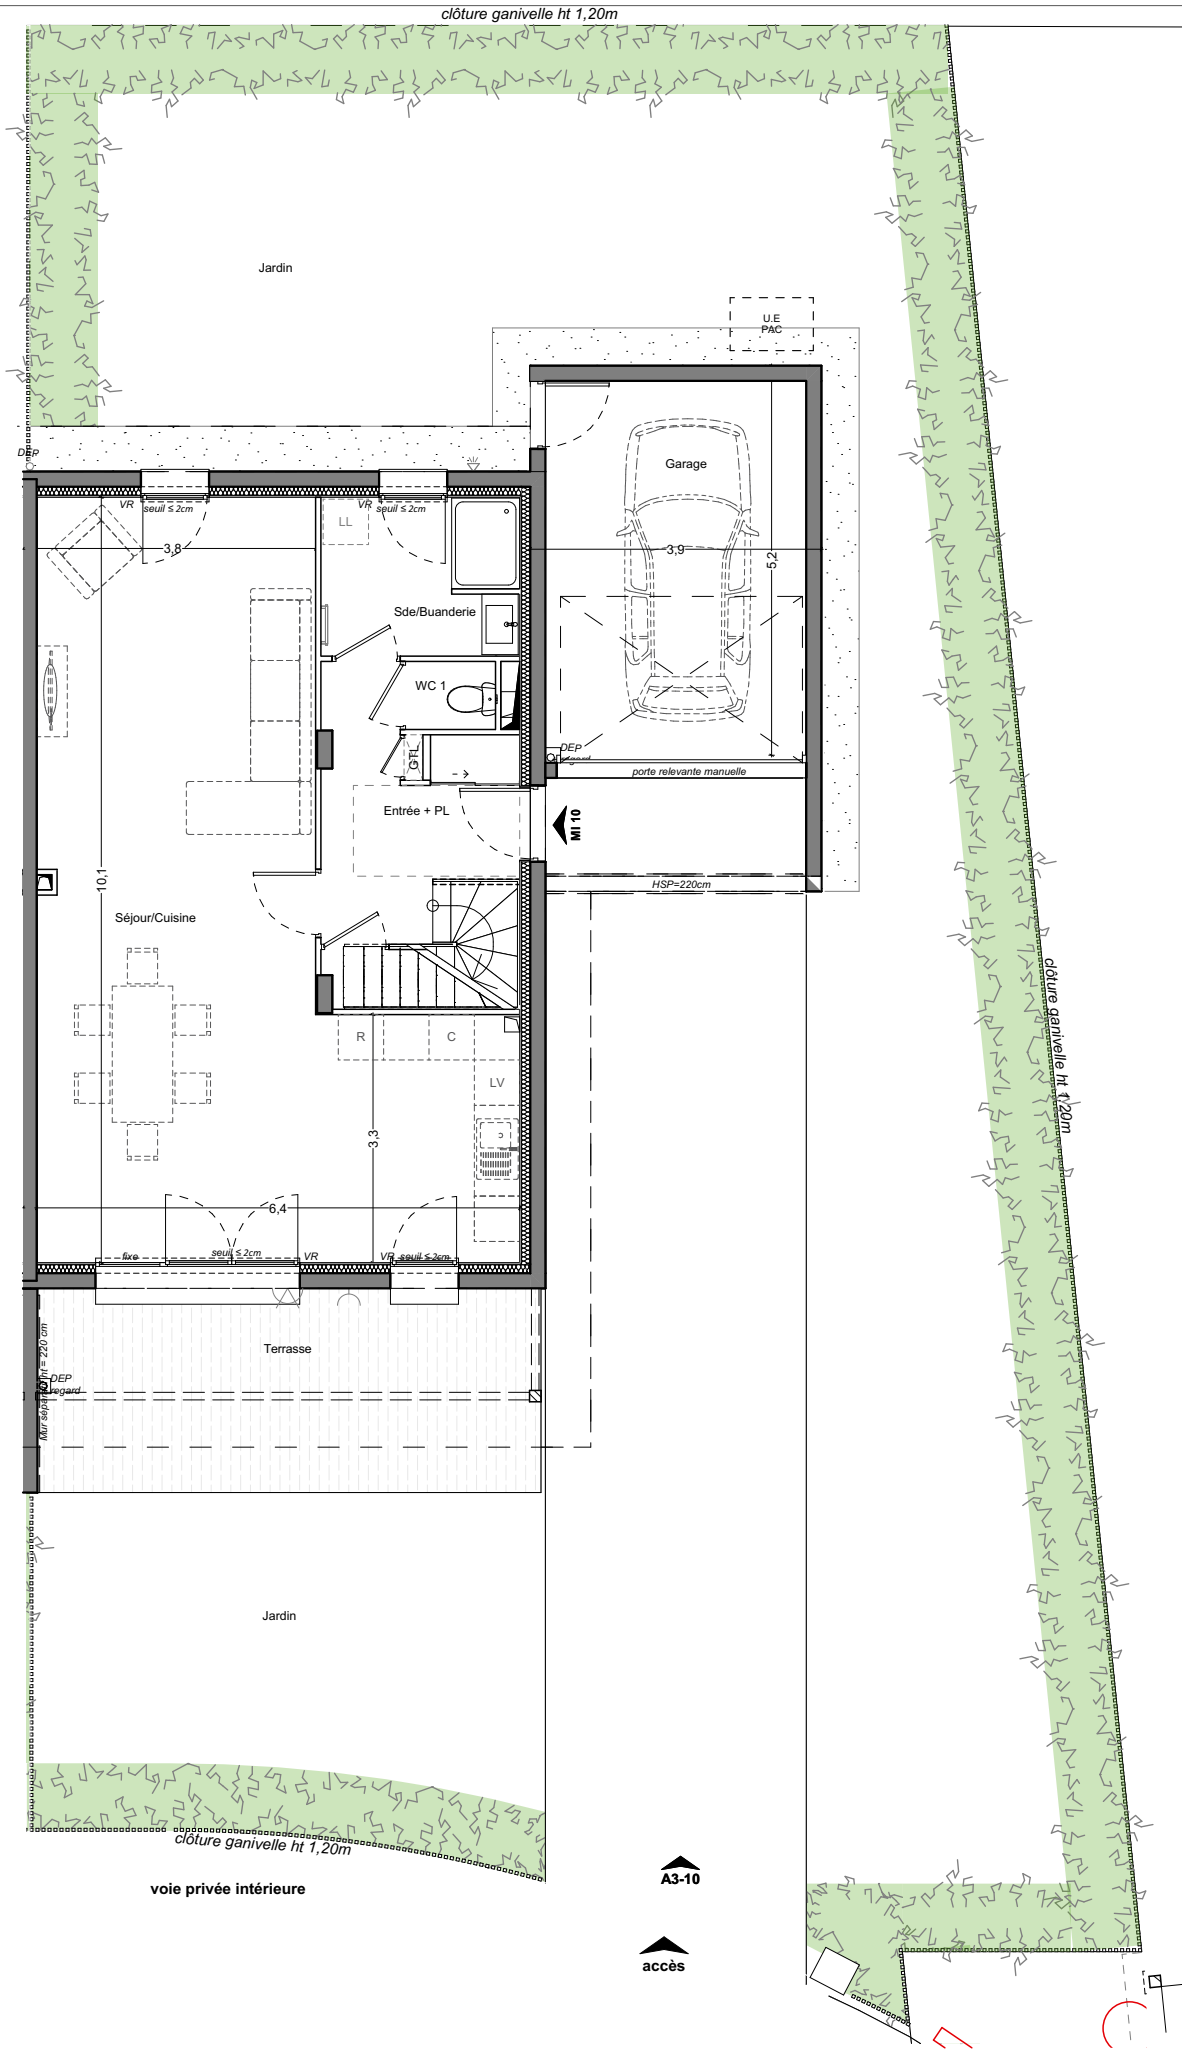

Légende :			
R	Réfrigérateur	EP	Eaux pluviales
C	Cuisinière	TP	Trop plein
LV	Lave-Vaisselle	G-C	Garde-corps
LL	Lave-Linge	VR	Volet roulant
CH	Chaudière	BAL	Boîte-aux-lettres
UI	Unité Intérieur (PAC)		Bande stérile
UE	Unité Extérieur (PAC)		Surface ht < 1,80m
PL	Placard		surface sous faux-plafond
GTL	Tableau Electrique		Gaine technique
HSFP	Hauteur sous faux-plafond		Point lumineux extérieur
HSD	Hauteur sous dalle		Prise électrique extérieur
HSP	Hauteur sous poutre		Point d'eau extérieur
DEP	Descente d'eaux pluviales		


R+1

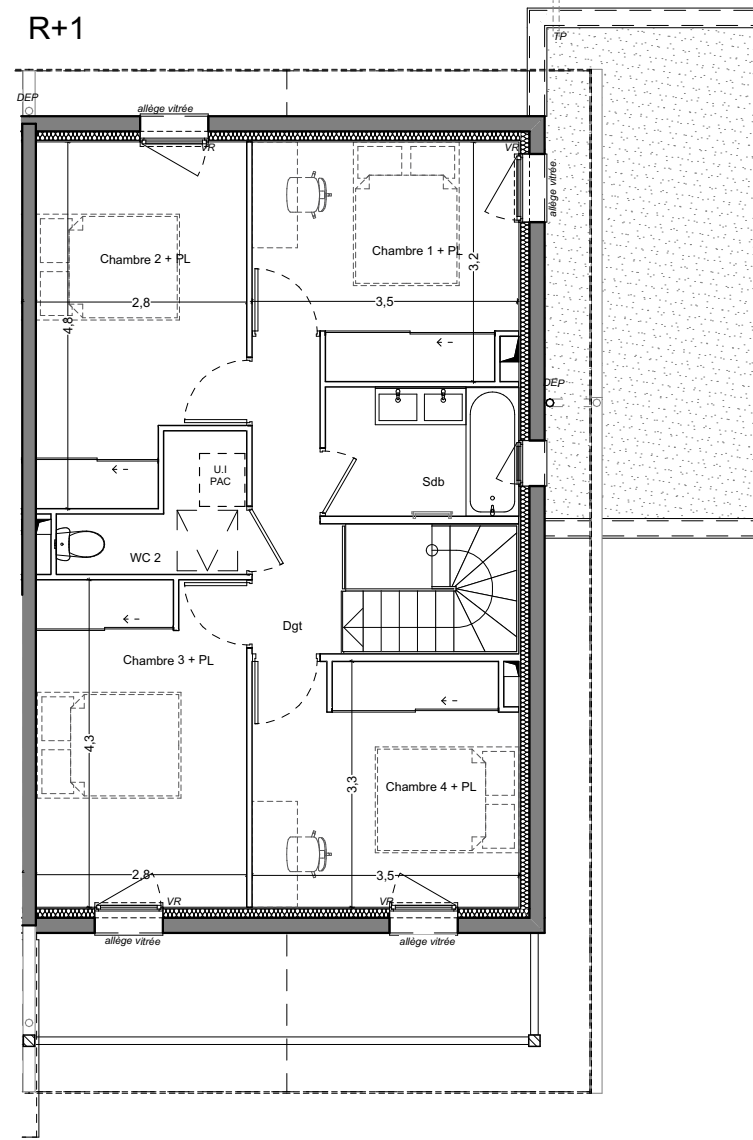

la kroisée



Îlot A - 73200 GILLY SUR ISERE

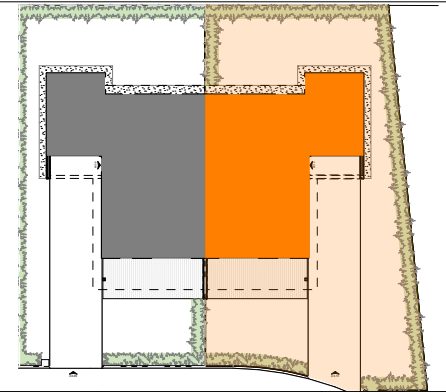

MI10

T5

Niv. 0&1

Surfaces Habitables:

Chambre 1 + PL	10,5 m ²
Chambre 2 + PL	12,2 m ²
Chambre 3 + PL	12,0 m ²
Chambre 4 + PL	11,2 m ²
Dgt	4,3 m ²
Entrée + PL	7,9 m ²
Sdb	4,4 m ²
Sde/Buanderie	5,5 m ²
Séjour/Cuisine	46,1 m ²
WC 1	1,1 m ²
WC 2	3,2 m ²

Surfaces Habitables Totales : **118,5 m²**
Carrez > 1.80m ht

hauteur < 1.80m 2,0 m²

Surface Totale : **120,5 m²**
Inclus > 1.80m ht

Garage	17,6 m ²
Terrasse	18,0 m ²
Jardin	166,4 m ²
Surface Lot 10	332 m ²



lesateliers4+

17/04/2025

INDICE C

PLAN NON CONFORME AUX NORMES D'ACCESSIBILITE EN VIGUEUR cf Décret et Arrêté du 24 Décembre 2015
Le plan d'origine réglementaire est joint en annexe.

NB: Le présent document exprime la figure et les dispositions générales de l'appartement Des modifications peuvent être apportées, tant en ce qui concerne les surfaces, les dimensions libres et l'équipement. Les retombées de poutres, faux-plafonds, soffites, canalisations, équipements, ne sont pas tous figurés et peuvent être modifiés pour des raisons techniques. Les éléments de mobilier ou de cuisine sont représentés à titre indicatif.

Plan de Commercialisation