
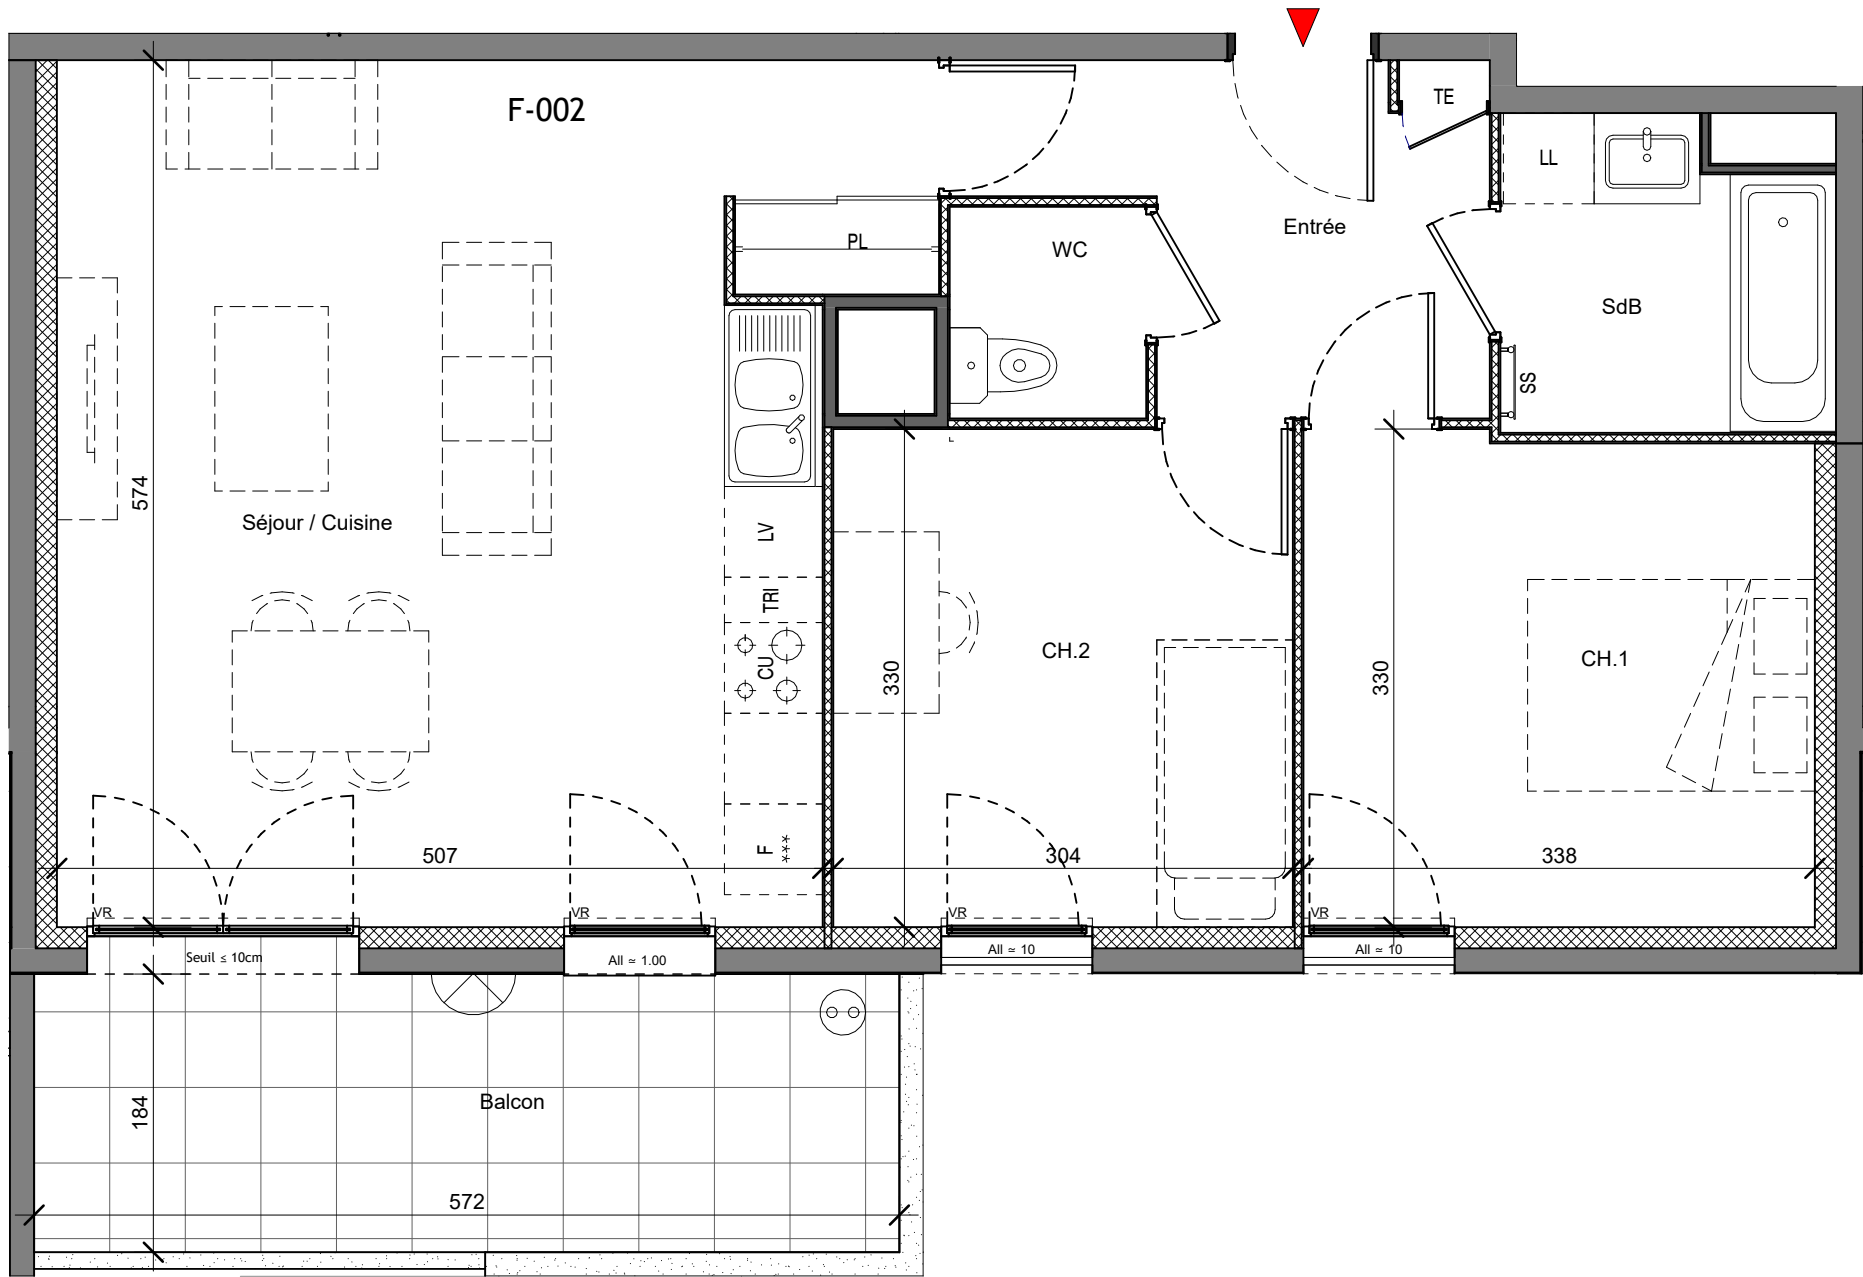


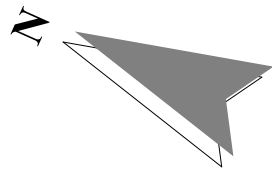

Légende:

- F Frigo
- TRI Bac Tri selectif
- CU Cuisinière
- LV Lave Vaisselle
- LL Lave-Linge
- SL Séche-Linge
- PL Placard
- TE Tableau élec
- SS Séche Serviette
- VR Volet roulant
- Point lumineux extérieur
- Prise élec. extérieur
- Robinet de puisage
- Surface à hauteur réduite sous faux plafond

Plan non conforme aux normes d'accessibilité en vigueur pour les personnes à mobilité réduite:

cf Décret et arrêté du 24 décembre 2015

Le plan d'origine réglementaire est joint en annexe.

NB: Le présent document exprime la figure et les dispositions générales de l'appartement. Des modifications peuvent être apportées, tant en ce qui concerne les surfaces, les dimensions libres et équipements. Les retombées de poutres, faux-plafonds, soffites, canalisations, équipements, ne sont pas tous figurés et peuvent être modifiés pour des raisons techniques. Les éléments mobiliers ou de cuisine ne sont représentés qu'à titre indicatif.




649-719 Avenue Honoré de Balzac -38340 Voreppe



BÂTIMENT : F ÉTAGE : F RDC
NUMÉRO : F-002 TYPE : T3

CH.1	10.95 m ²
CH.2	10.02 m ²
Entrée	6.22 m ²
SdB	4.33 m ²
Séjour / Cuisine	30.15 m ²
WC	1.82 m ²
Surface Totale	63.49 m ²
Balcon	10.53 m ²
Surface Totale	10.53 m ²

Localisation

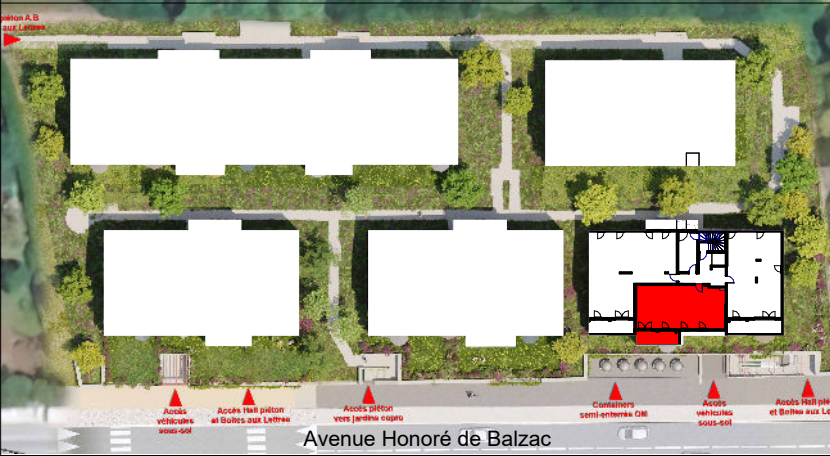

Plan de commercialisation
09/10/2025