




27 Rue Georges Bizet - 69150 Décines-Charpieu

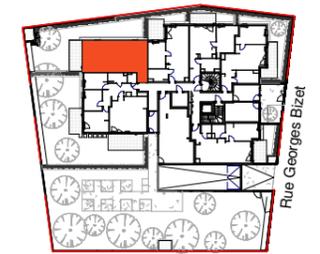

Appartement 003    T2    RDC

Surface Habitable :

Séjour - Cuisine	20.2 m <sup>2</sup>
Chambre	10.7 m <sup>2</sup>
Entrée	8.1 m <sup>2</sup>
Sde - Wc	5.7 m <sup>2</sup>

Surface Habitable Totale    44.7 m<sup>2</sup>


Terrasse	9.5 m <sup>2</sup>
Jardin	63.4 m <sup>2</sup>

Surfaces Annexes: Total    72.8 m<sup>2</sup>

Plan de Commercialisation BIS



16.12.2021

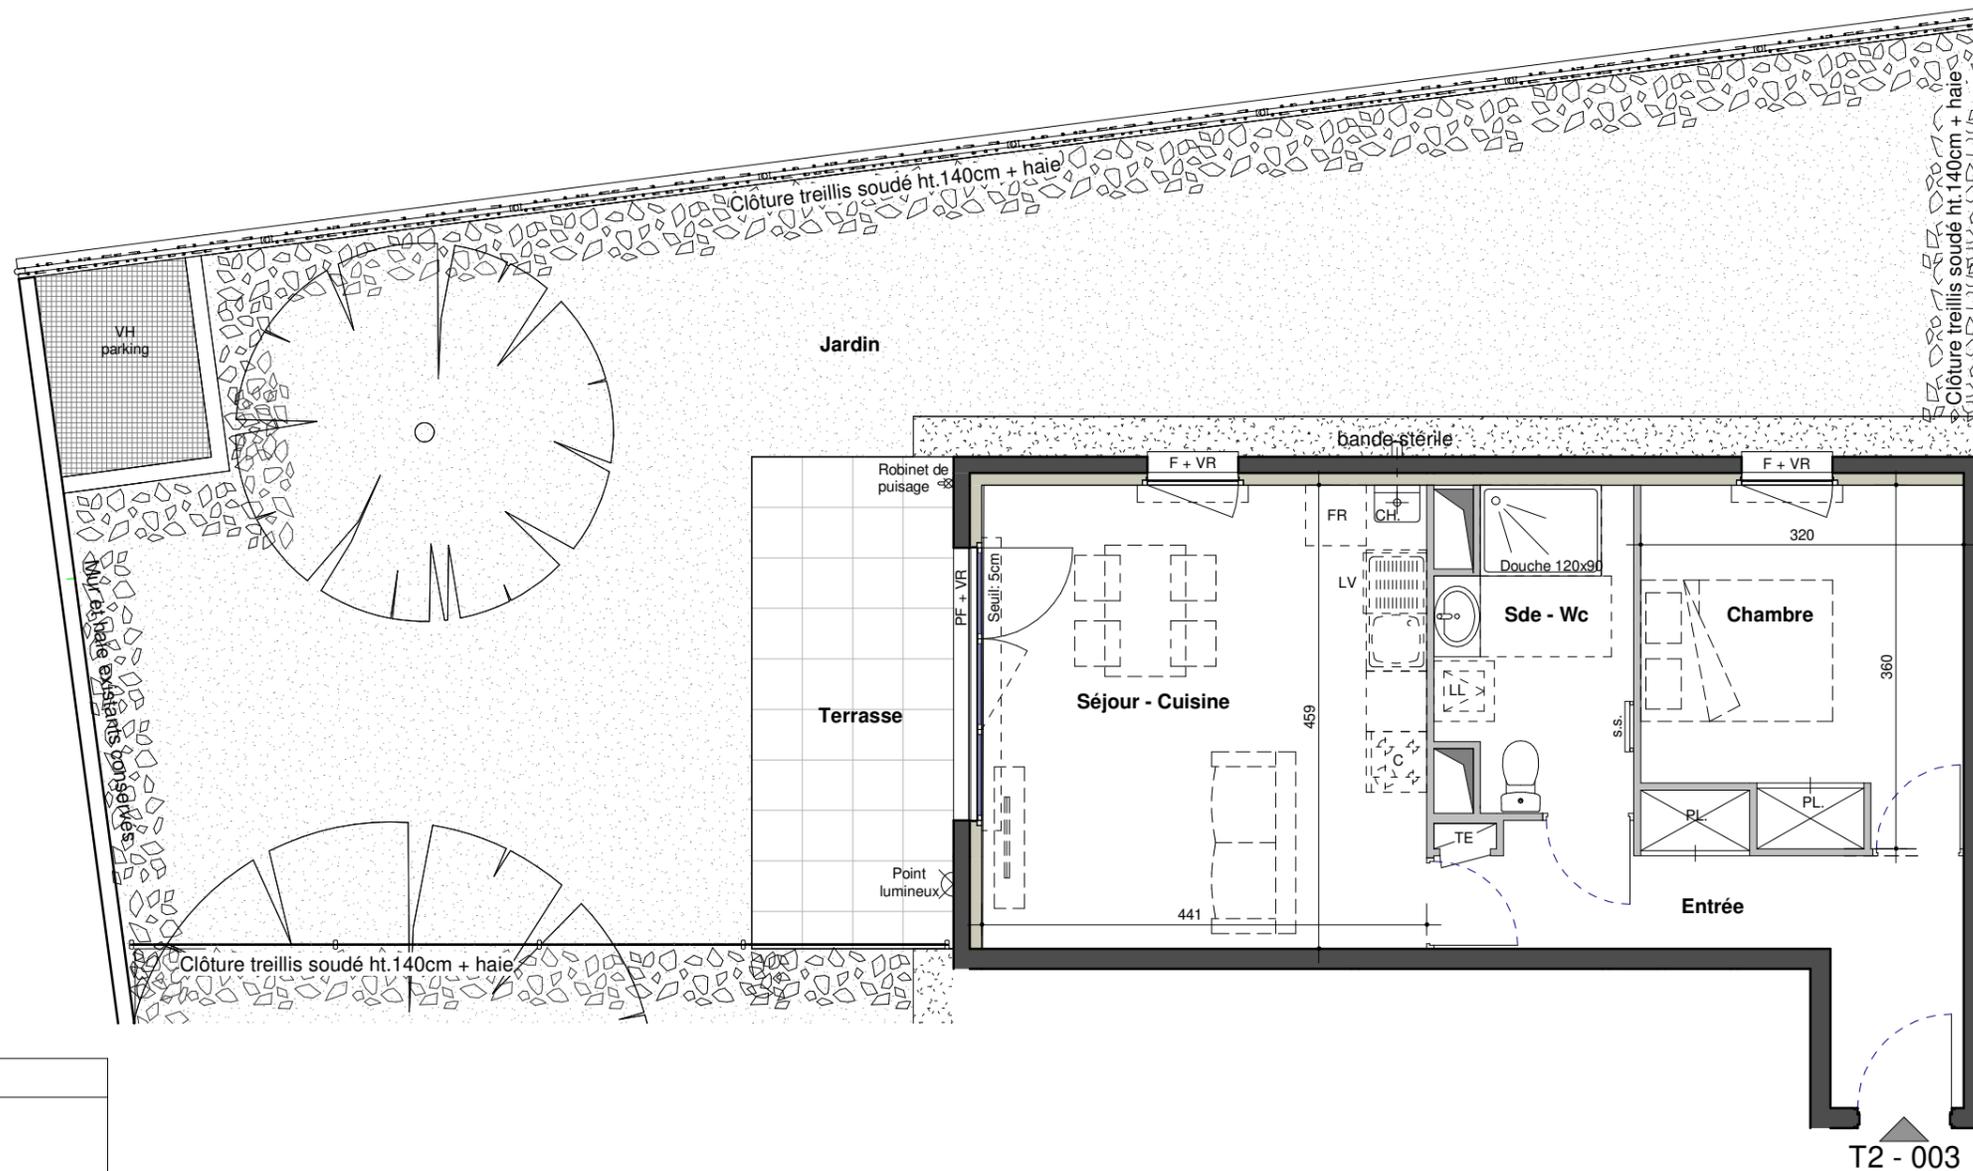

Légende

- FR Frigo
- C Cuisinière
- LV Lave-vaisselle
- LL Lave-linge
- PL Placard
- TE Tableau électrique
- CH Chaudière
- PF Porte-fenêtre
- F Fenêtre
- OB Oscillo-battant
- AV Allège vitrée
- VR Volet roulant
- GC Garde-corps
- HSFP Hauteur sous faux plafond

- Faux plafond
- Gaines techniques
- Descente Eaux Pluviales
- Point Lumineux Extérieur
- Prise Electrique Extérieure

Plan de Commercialisation BIS - Version non adaptée aux PMR

NOTA: Le présent document exprime la figure et les dispositions générales de l'appartement. Des modifications peuvent être apportées, tant en ce qui concerne les dimensions libres, les surfaces et l'équipement. Les retombées de poutres, soffites, faux plafonds, canalisations, équipements ne sont pas tous figurés et peuvent être modifiés pour raisons techniques. Les éléments mobiliers ou de cuisine sont présentés à titre indicatif.

