




27 Rue Georges Bizet - 69150 Décines-Charpieu

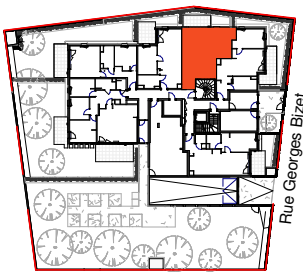

Appartement 005 T2 RDC

Surface Habitable :

Séjour - Cuisine	25.1 m²
Chambre	13.0 m²
Sde - Wc	5.4 m²

Surface Habitable Totale 43.5 m²

Terrasse	7.5 m²
Jardin	4.4 m²

Surfaces Annexes: Total 11.9 m²


Plan de Commercialisation BIS



KATRIMMO
Promoteur-construteur



AXE
architecture
16.12.2021

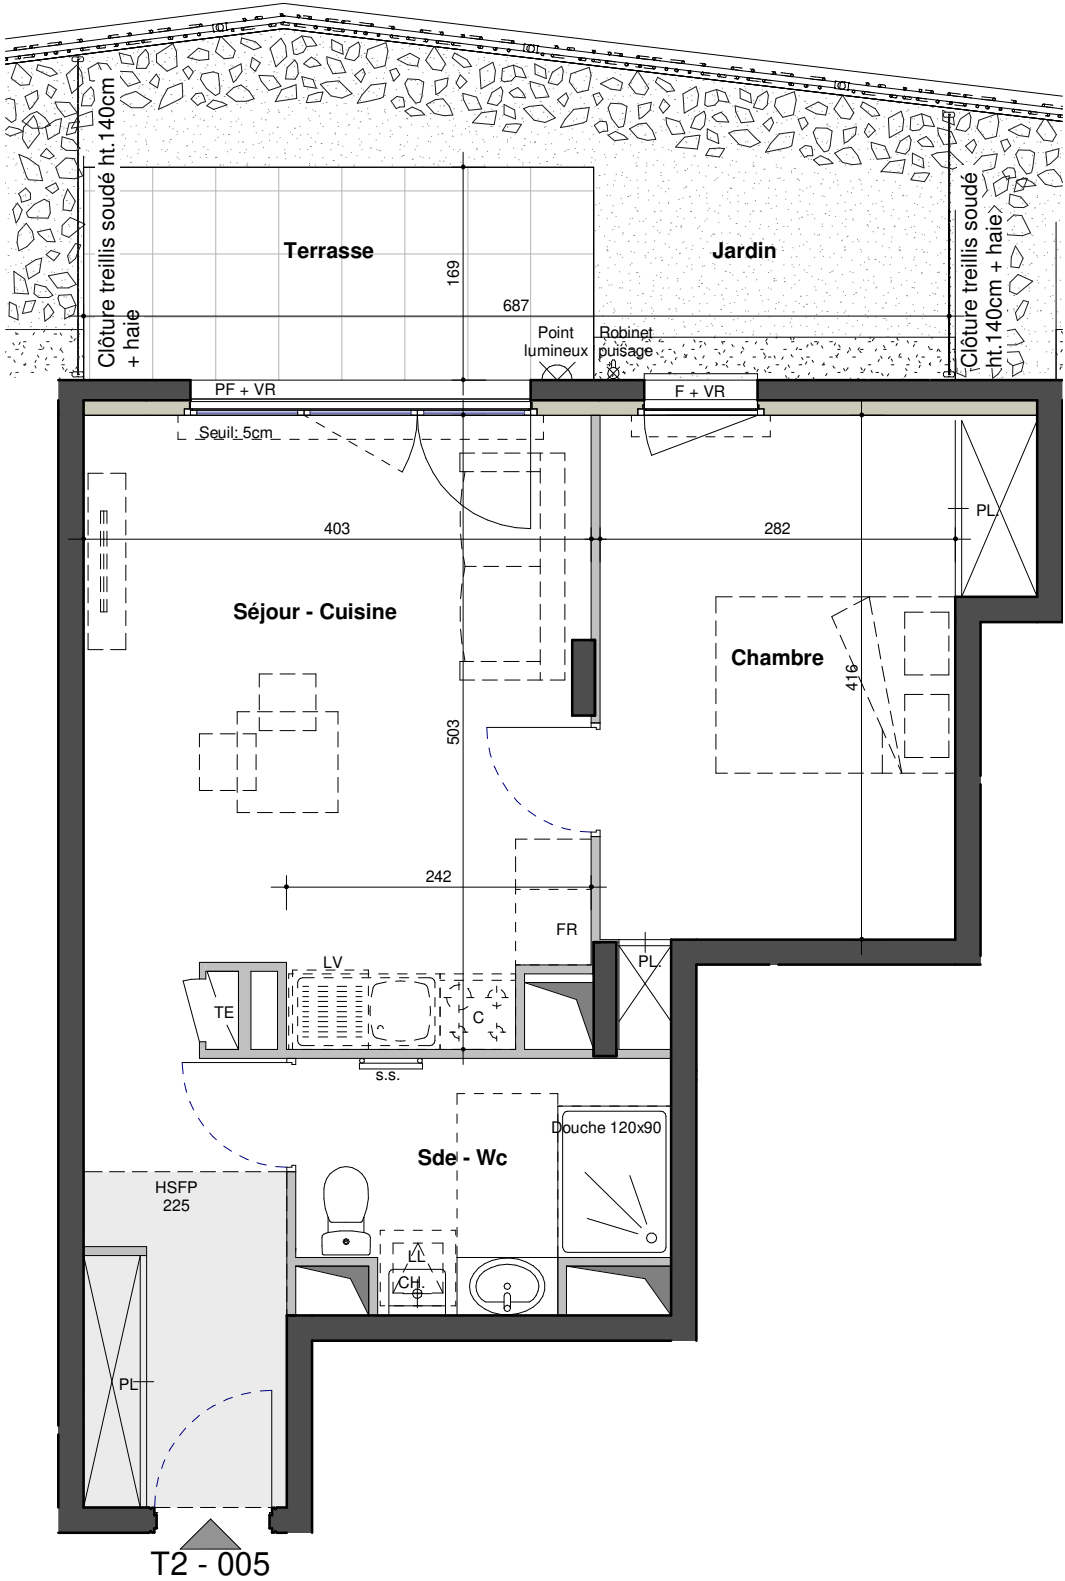

Légende

FR

Frigo

C

Cuisinière

LV

Lave-vaisselle

LL

Lave-linge

PL

Placard

TE

Tableau électrique

CH

Chaudière

PF

Porte-fenêtre

F

Fenêtre

OB

Oscillo-battant

AV

Allège vitrée

VR

Volet roulant

GC

Garde-corps

HSFP

Hauteur sous faux plafond

Faux plafond

Gaines techniques

Descente Eaux Pluviales

Point Lumineux Extérieur

Prise Electrique Extérieure

Plan de Commercialisation BIS - Version non adaptée aux PMR

NOTA: Le présent document exprime la figure et les dispositions générales de l'appartement. Des modifications peuvent être apportées, tant en ce qui concerne les dimensions libres, les surfaces et l'équipement. Les retombées de poutres, soffites, faux plafonds, canalisations, équipements ne sont pas tous figurés et peuvent être modifiés pour raisons techniques. Les éléments mobiliers ou de cuisine sont présentés à titre indicatif.