





n°378 Cours Emile Zola - 69100 VILLEURBANNE

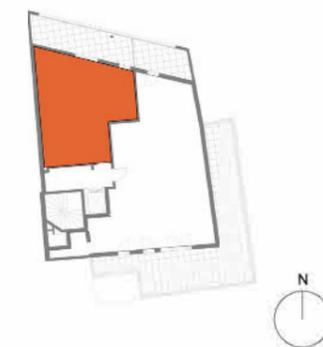

Appartement 51 T2 Niveau 5

Séjour / Cuisine	20.89 m ²
Chambre	11.23 m ²
Entree	7.31 m ²
SdB	4.44 m ²
WC	1.53 m ²
Cellier	1.02 m ²
SURFACE HAB CARREZ	46.42 m²
Surface < 1.80m	3.07 m ²
SURFACE EXTÉRIEURE	17.53 m²
SURFACE TOTALE	67.02 m²

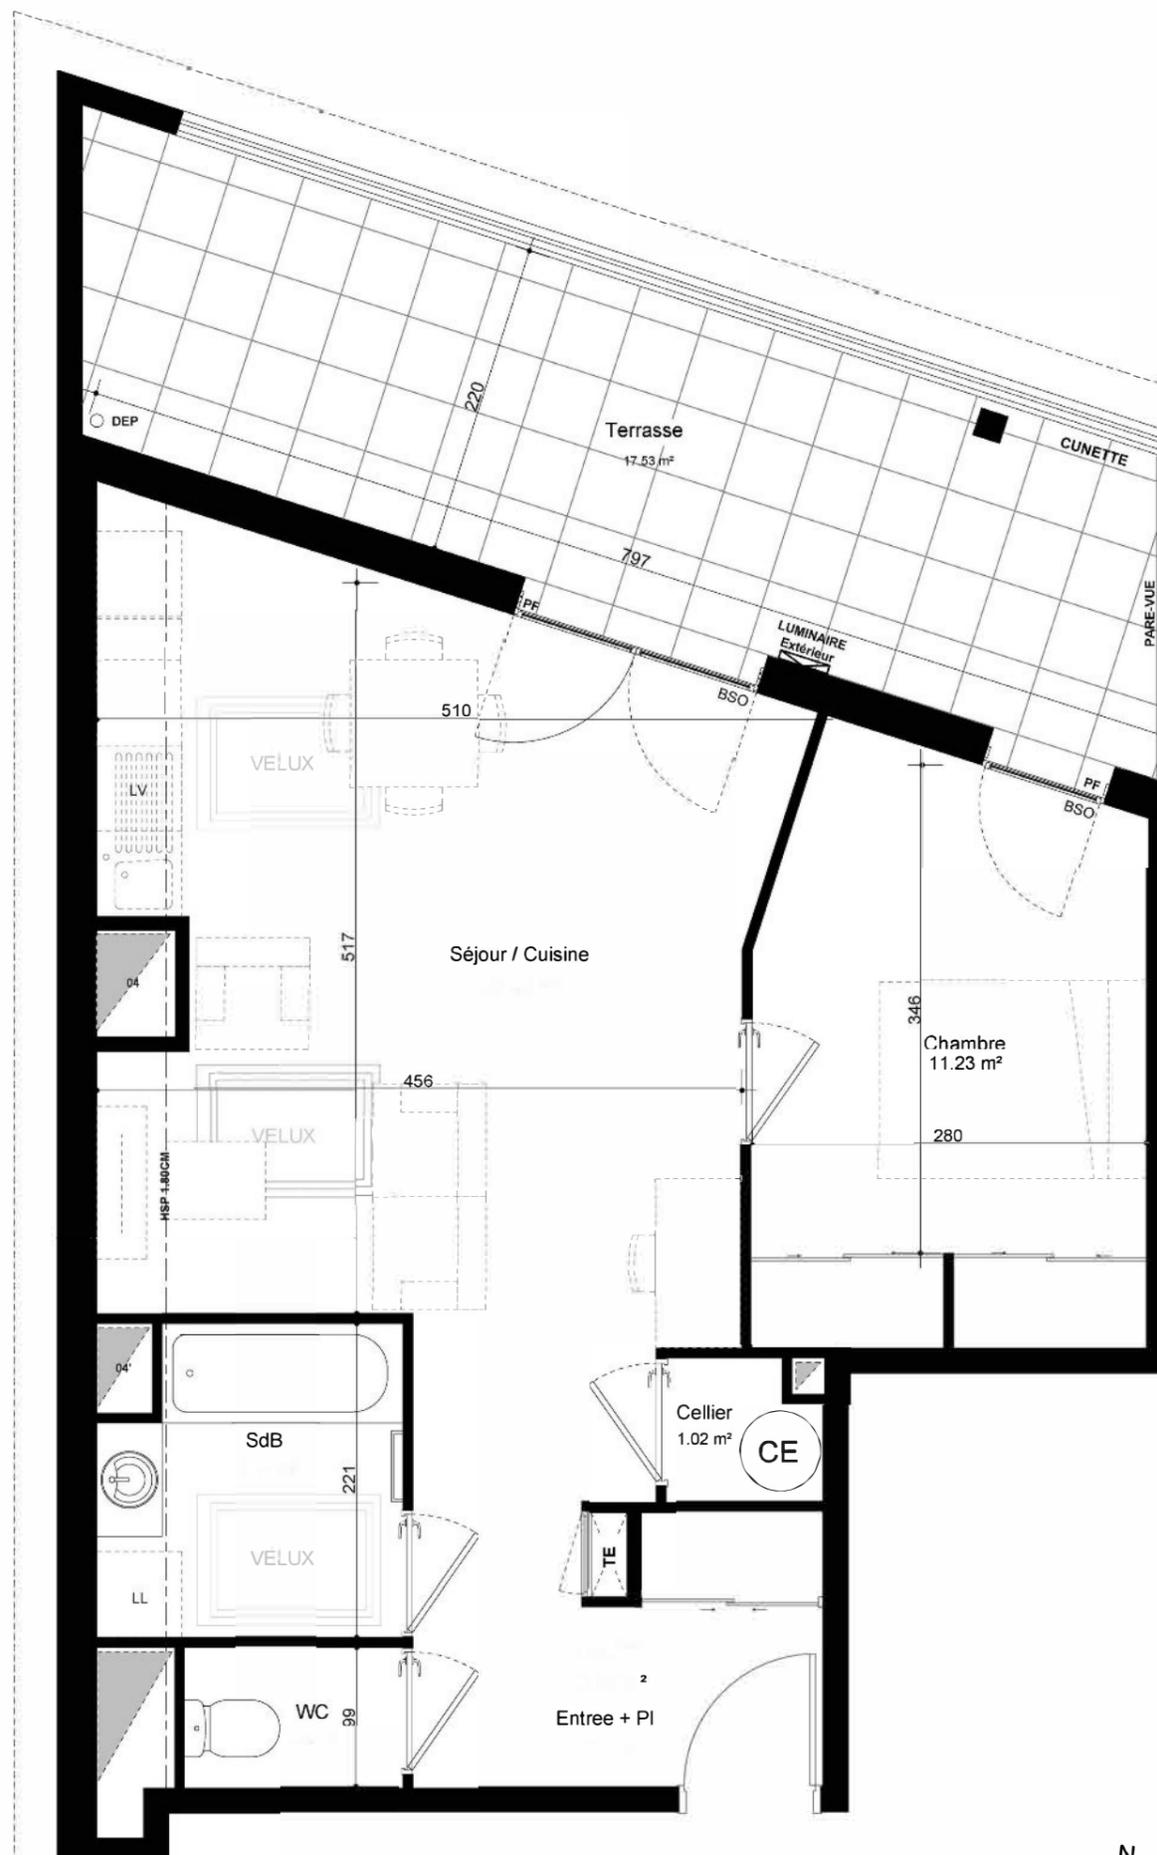


Légende

- F Frigo
- CUIS Cuisinière
- LV Lave-vaisselle
- LL Lave-Linge
- PL Placard
- TE Tableau électrique
- CH Chaudière au gaz
- CE Ballon d'eau chaude
- BSO Brise-soleil orientables
- HSFP Hauteur sous faux plafond
- Surface dont hauteur < à 1.80m
- Surface sous faux plafond au plus défavorable 220 cm mini.
- Gaines techniques
- Descente Eau Pluviale
- Point Lumineux Extérieur
- V+O Velux avec Occultation
- SS Sèche-serviettes

PLAN NON CONFORME AUX NORMES D'ACCESSIBILITE EN VIGUEUR
cf Décret et Arrêté du 24 Décembre 2015
Le plan d'origine réglementaire est joint en annexe.

NB: Le présent document exprime la figure et les dispositions générales de l'appartement. Des modifications peuvent être apportées, tant en ce qui concerne les surface, les dimensions libres et l'équipement. Les retombées de poutres, faux-plafonds, soffites, canalisations, équipements, ne sont pas tous figurés et peuvent être modifiés pour des raisons techniques. Les éléments mobiliers ou de cuisine sont présentés à titre indicatif.

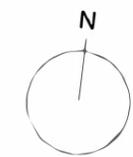

PLAN DE VENTE

02/11/2023

BIS