


190 rue Laurent Bonnevey
69400 Gleizé

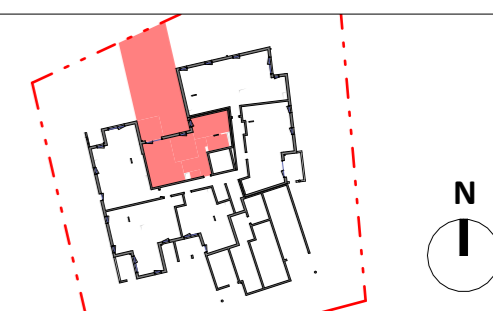

Niveau RdC

T3 Appartement 04

Entrée + Pl	9.6 m ²
Séjour / Cuisine	24.1 m ²
Chambre 1 + Pl	13.8 m ²
Chambre 2 + Pl	10.3 m ²
SdB	5.0 m ²
WC	1.2 m ²

SURFACE HABITABLE 64.0 m²

Terrasse	8.4 m ²
Jardin	84.6 m ²

SURFACE ANNEXES 93.0 m²




25/06/2021

INDICE 0

PLAN DE
COMMERCIALISATION

2/3

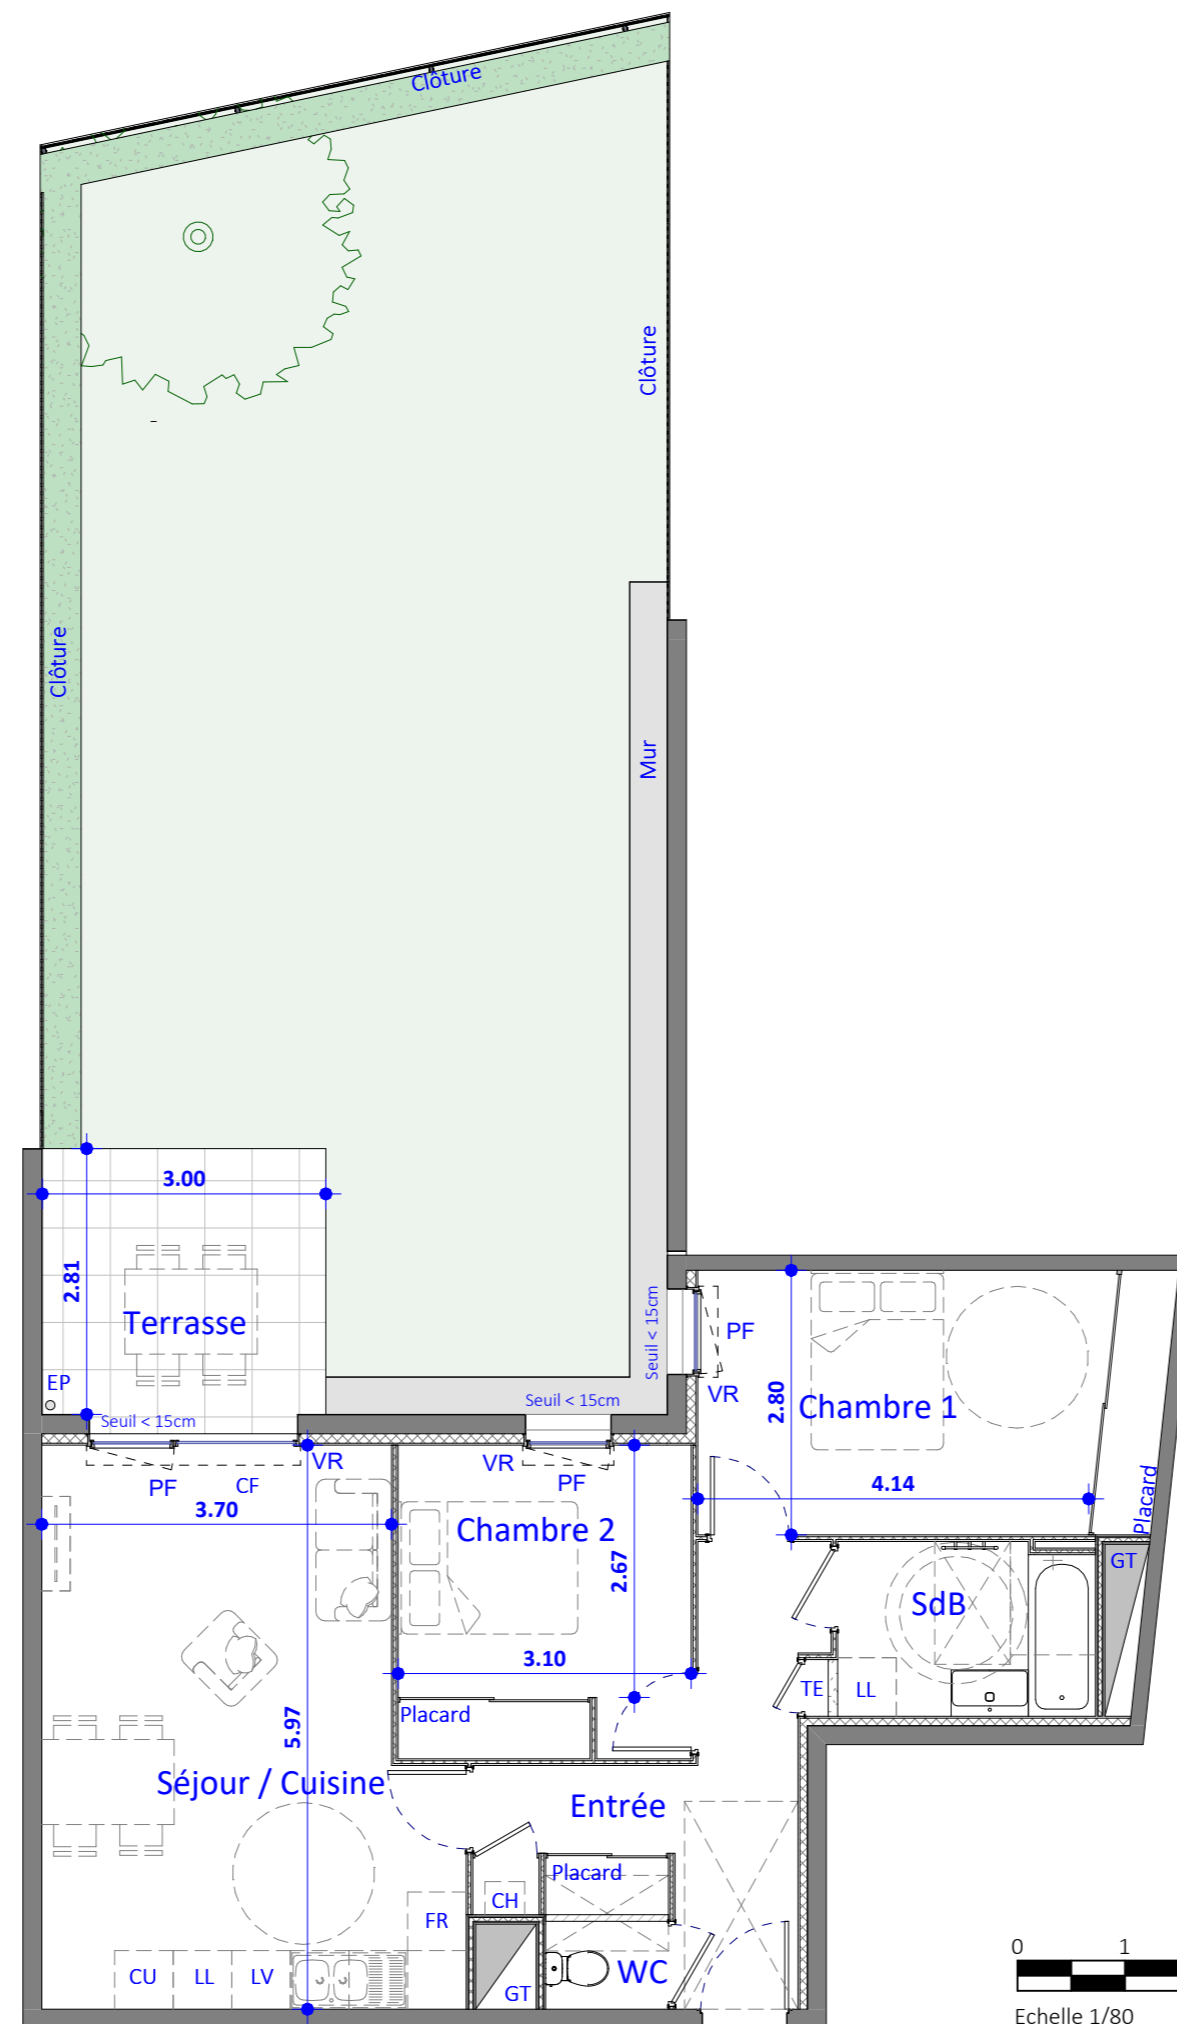

PLAN NON CONFORME AUX NORMES D'ACCESSIBILITE
EN VIGUEUR POUR LES PERSONNES A MOBILITE REDUITE
cf. Décret et Arrêté du 24 Décembre 2015
Le plan d'origine réglementaire est joint en annexe.

HSFP = Hauteur Sous Faux-Plafond / FR = Réfrigérateur / Cu = Cuisson / LV = Lave-Vaisselle / LL = Lave-Linge / EV = Evier / CH = Chaudière / VR = Volet Roulant / F = Fenêtre / PF = Porte-fenêtre / CF = Châssis fixe / TE = Tableau Electrique / GT = Gaine Technique / EP = Eau Pluviale
NB : Le présent document exprime la figure et les dispositions générales de l'appartement. Des modifications peuvent être apportées, tant en ce qui concerne les surfaces, les dimensions libres et les équipements. Les retombées de poutres, faux-plafonds, soffites, canalisations, équipements ne sont pas tous figurés et peuvent être modifiés pour des raisons techniques. Les éléments de mobilier ou de cuisine sont présentés à titre indicatif.