


240 rue Laurent Bonnevey
69400 Gleizé

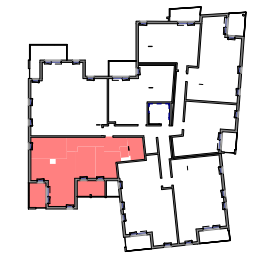

Niveau R+2


T4 Appartement 21

Entrée + Pl	11.7 m ²
Séjour / Cuisine	28.9 m ²
Chambre 1 + Pl	13.2 m ²
Chambre 2 + Pl	11.0 m ²
Chambre 3 + Pl	10.7 m ²
SdB	5.7 m ²
WC	1.4 m ²

SURFACE HABITABLE 82.6 m²

Balcon	7.4 m ²
Balcon	7.3 m ²

SURFACE ANNEXES 14.7 m²

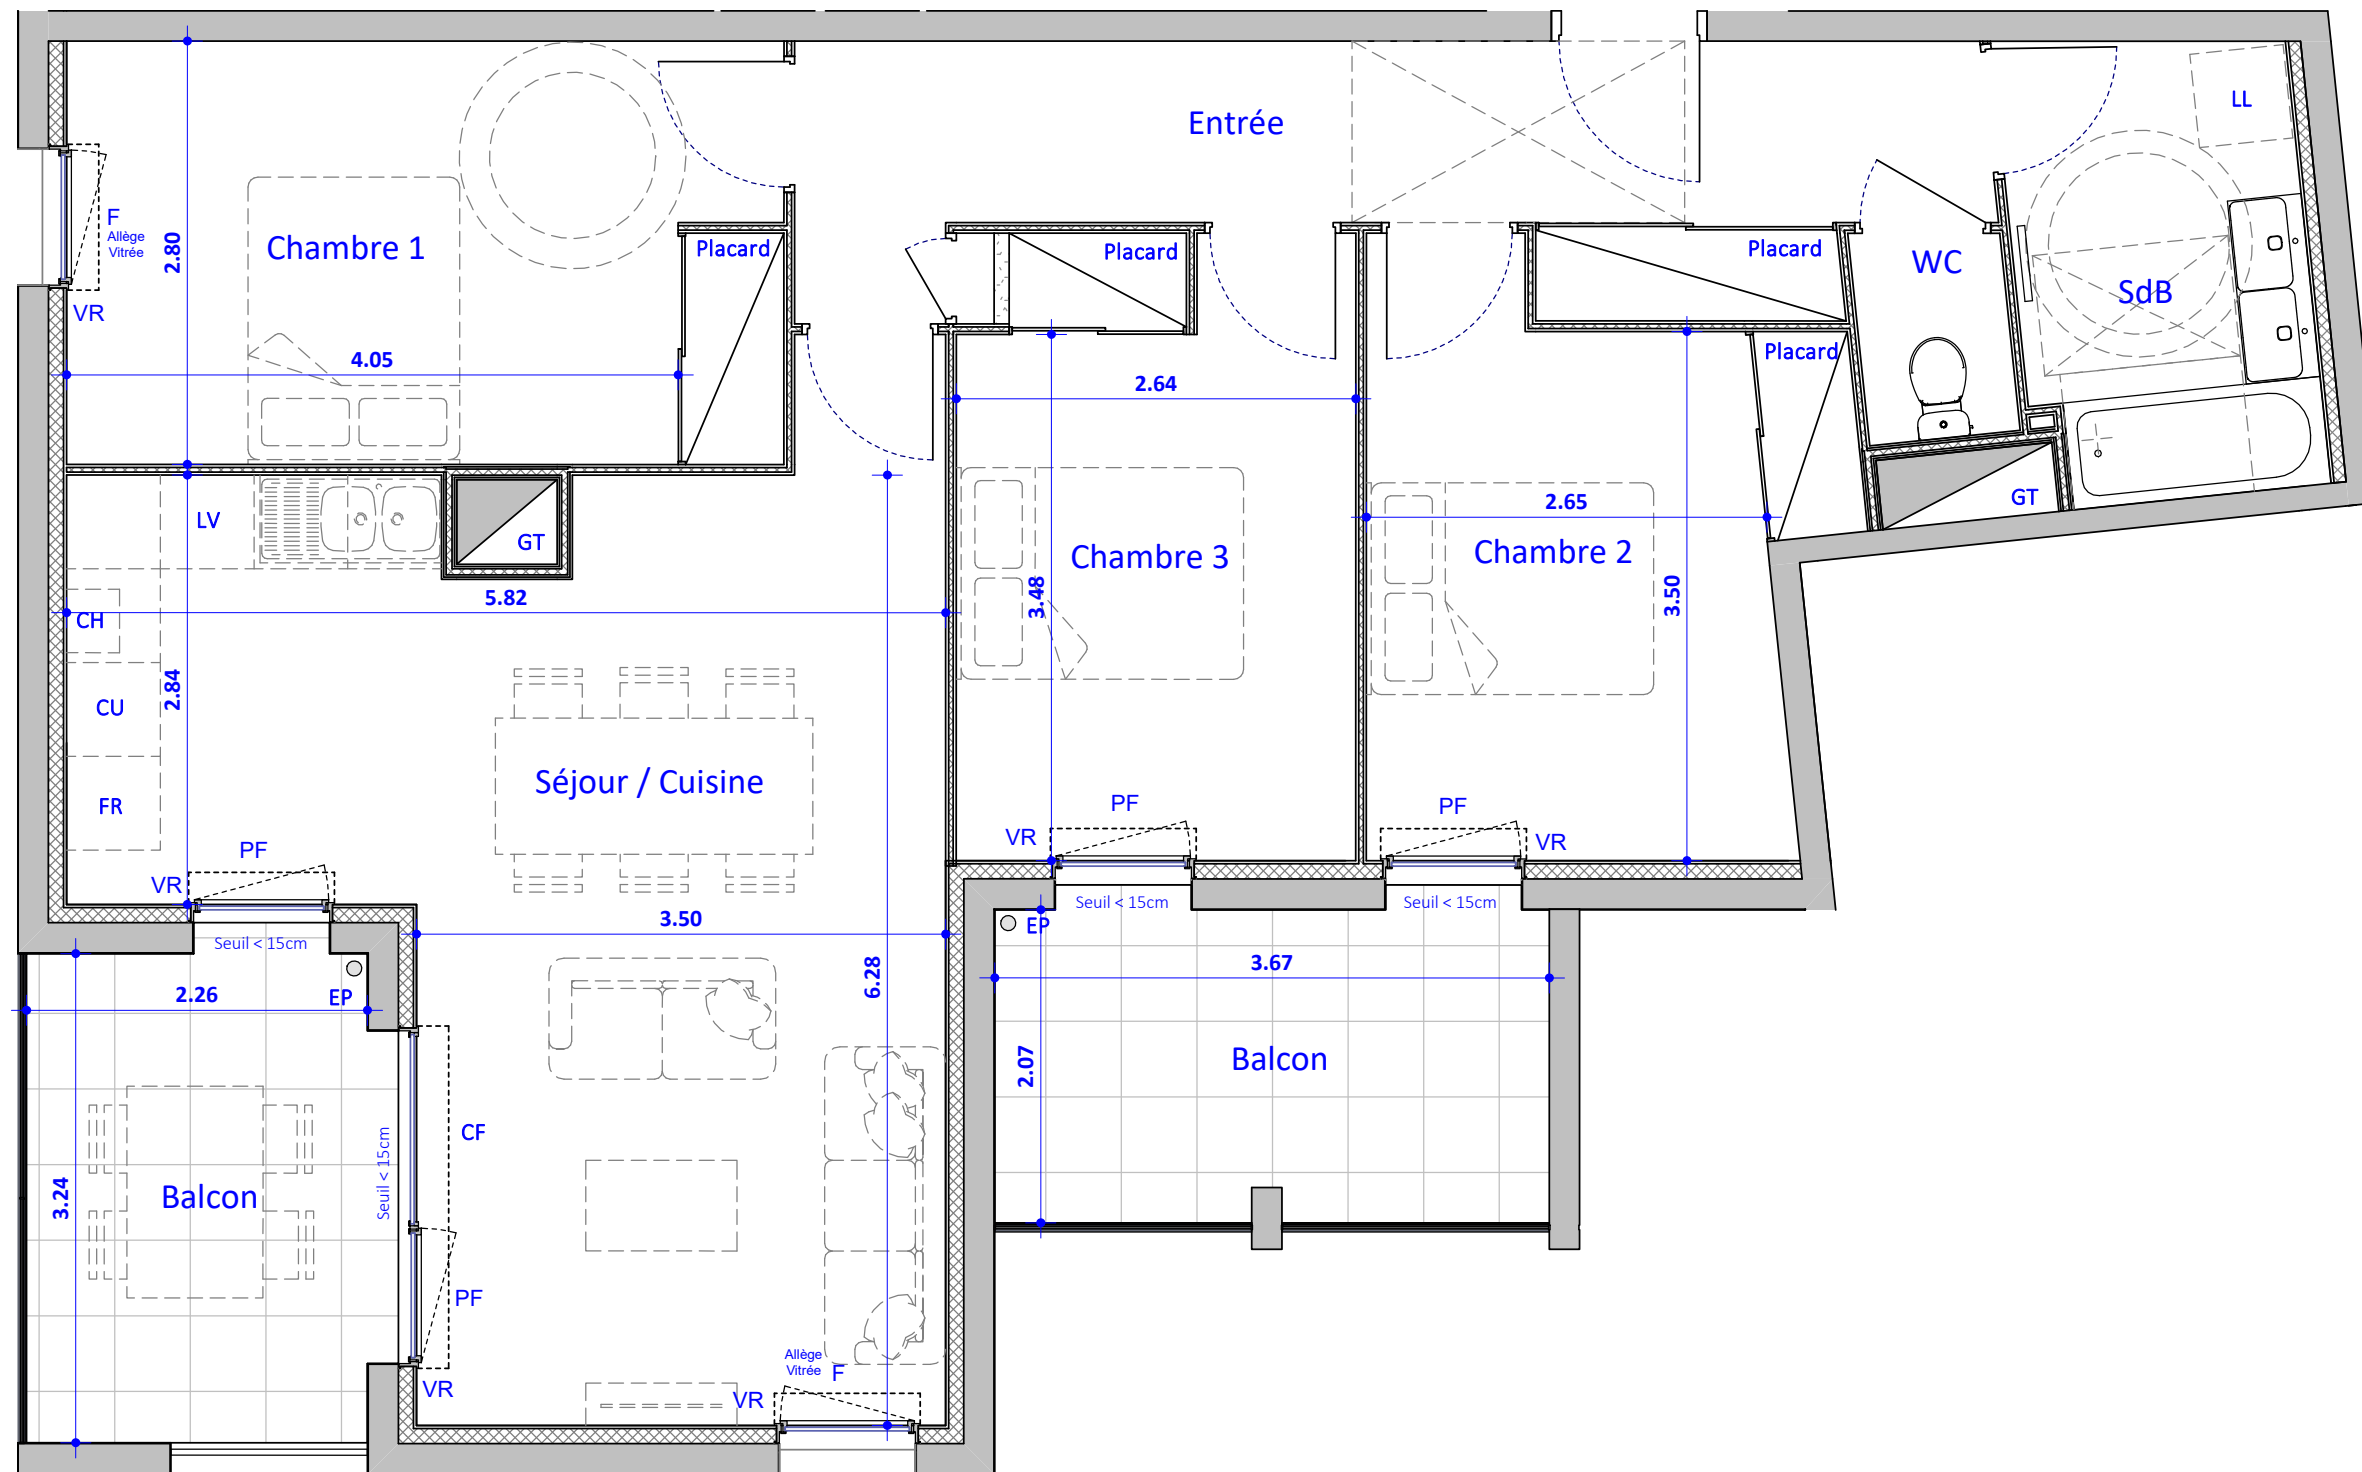

PLAN NON CONFORME AUX NORMES D'ACCESSIBILITE EN VIGUEUR

cf. Décret et Arrêté du 24 Décembre 2015

Le plan d'origine réglementaire est joint en annexe.



HSFP = Hauteur Sous Faux-Plafond / FR = Réfrigérateur / CU = Cuisson / LV = Lave-Vaisselle / LL = Lave-Linge / EV = Evier / CH = Chaudière / VR = Volet Roulant / F = Fenêtre / PF = Porte-fenêtre / CF = Châssis fixe / TE = Tableau Electrique / GT = Gaine Technique / EP = Eau Pluviale

NB : Le présent document exprime la figure et les dispositions générales de l'appartement. Des modifications peuvent être apportées, tant en ce qui concerne les surfaces, les dimensions libres et les équipements. Les retombées de poutres, faux-plafonds, soffites, canalisations, équipements ne sont pas tous figurés et peuvent être modifiés pour des raisons techniques. Les éléments de mobilier ou de cuisine sont présentés à titre indicatif.

01/07/2020

INDICE 0

PLAN DE VENTE

2 / 2