



KARMIN
58 Rue Professeur Roux
69200 VENISSIEUX

APPARTEMENT n° 03
 BATIMENT B
 NIVEAU RDC



PLAN DE PRE COMMERCIALISATION

MAÎTRE D'OUVRAGE :



KATRIMMO DEVELOPPEMENT
 52, Rue du Colombier
 69007 LYON
 ☎ : 04.28.29.28.30

Avertissement :
 Les cotes et surfaces sont susceptibles de modifications dues aux impératifs administratifs, aux contraintes techniques de construction et aux tolérances d'exécution.
 Les meubles et éléments d'équipement dessinés sur ce plan ne sont qu'indicatifs, seuls seront fournis les équipements figurant sur le descriptif annexé à l'acte de vente.
 Les retombées, soffites, faux-plafond, canalisations, radiateurs peuvent ne pas être systématiquement représentés

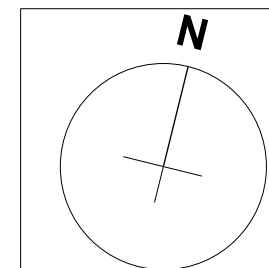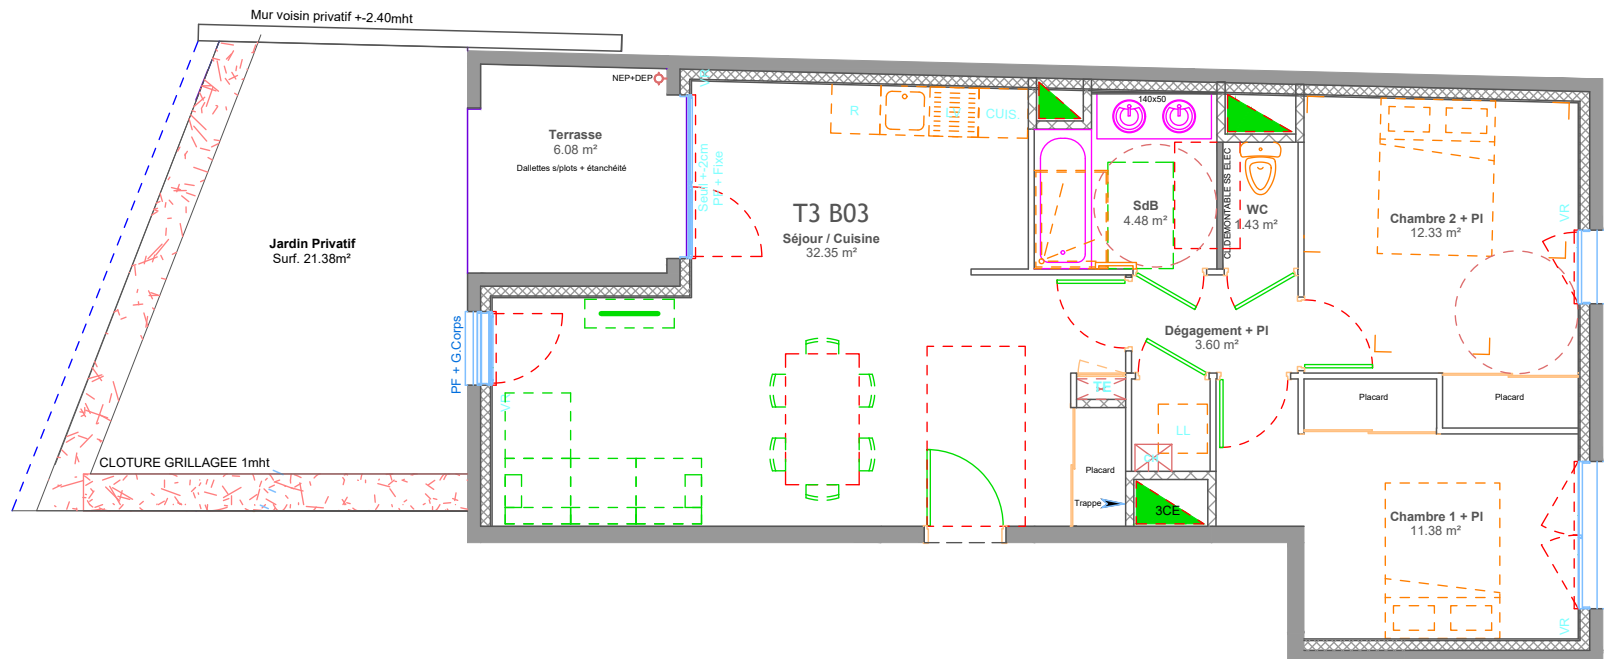

DESIGNATION	SURFACES
Séjour / Cuisine	32.35 m ²
Chambre 1 + PI	11.38 m ²
Chambre 2 + PI	12.33 m ²
Dégagement + PI	3.60 m ²
SdB	4.48 m ²
WC	1.43 m ²
TOTAL	65.57 m²
Jardin privatif	21.38 m ²
Terrasse	6.08 m ²