



**KARMIN**  
**58 Rue Professeur Roux**  
**69200 VENISSIEUX**

APPARTEMENT n° 11  
 BATIMENT B  
 NIVEAU R+1



**PLAN DE PRE COMMERCIALISATION**

MAÎTRE D'OUVRAGE :



**KATRIMMO DEVELOPPEMENT**  
 52, Rue du Colombier  
 69007 LYON  
 ☎ : 04.28.29.28.30

**Avertissement :**  
 Les cotes et surfaces sont susceptibles de modifications dues aux impératifs administratifs, aux contraintes techniques de construction et aux tolérances d'exécution.  
 Les meubles et éléments d'équipement dessinés sur ce plan ne sont qu'indicatifs, seuls seront fournis les équipements figurant sur le descriptif annexé à l'acte de vente.  
 Les retombées, soffites, faux-plafond, canalisations, radiateurs peuvent ne pas être systématiquement représentés

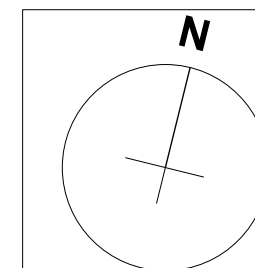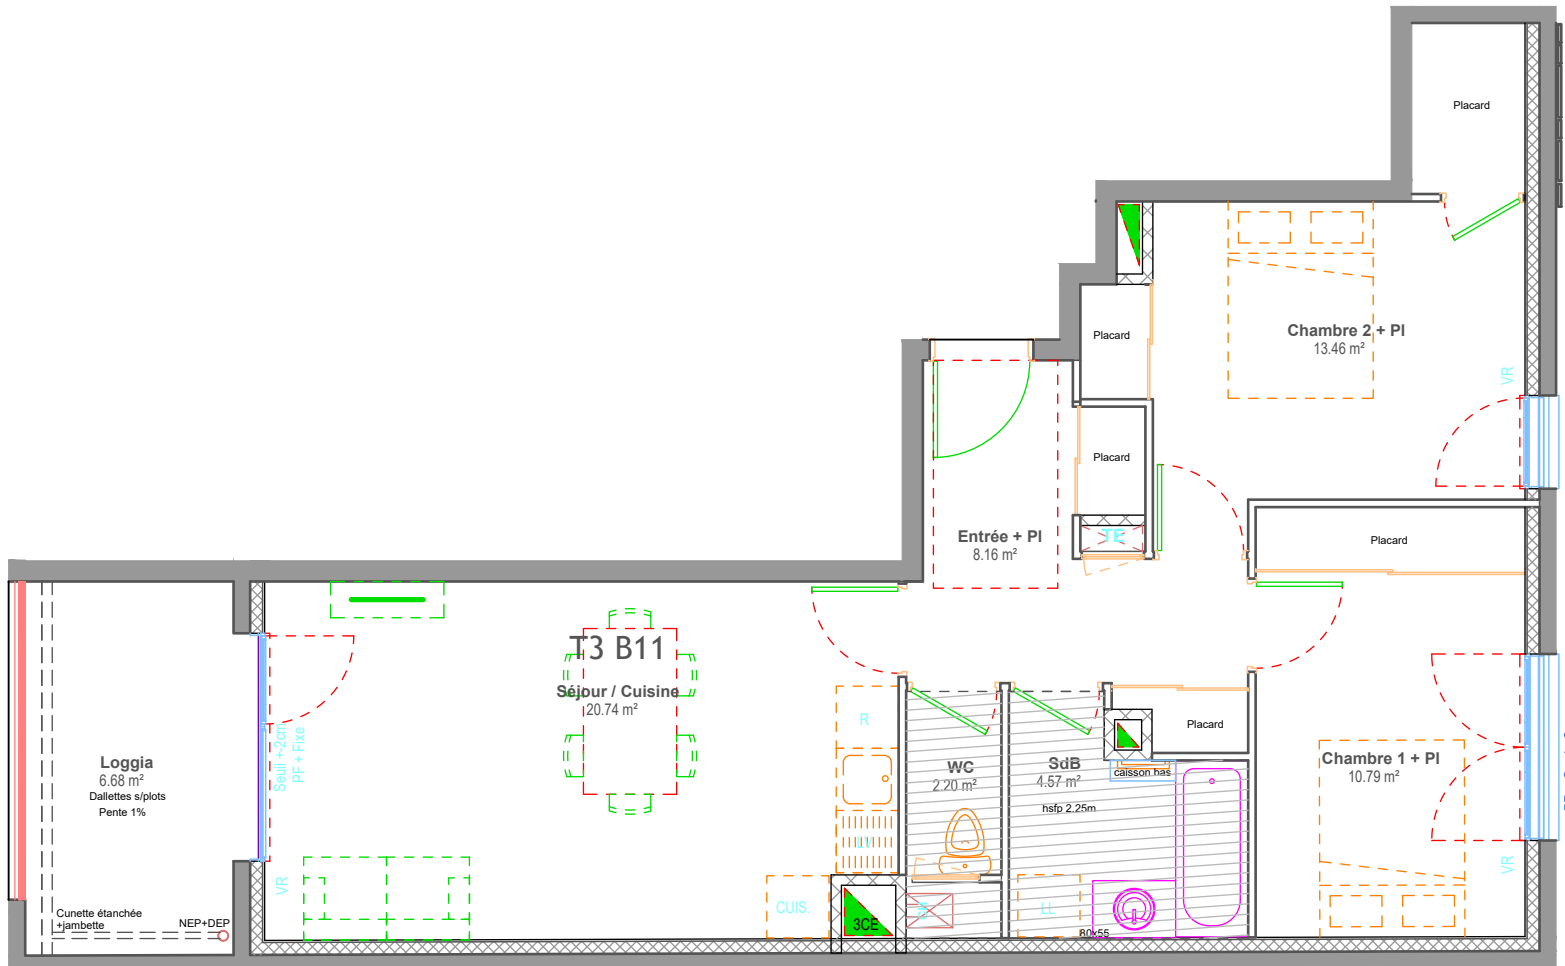

DESIGNATION	SURFACES
Séjour / Cuisine	20.74 m <sup>2</sup>
Chambre 1 + PI	10.79 m <sup>2</sup>
Chambre 2 + PI	13.46 m <sup>2</sup>
Entrée + PI	8.16 m <sup>2</sup>
SdB	4.57 m <sup>2</sup>
WC	2.20 m <sup>2</sup>
<b>TOTAL</b>	<b>59.92 m<sup>2</sup></b>
Loggia	6.68 m <sup>2</sup>
PLAN NON CONFORME A LA REGLEMENTATION PMR (personnes à mobilité réduite)	