



MOSAÏK



62, rue de la Filature
69 100 VILLEURBANNE



Appartement A26 - Type T3
Niveau R+2

ENTREE +PL	4.4 m ²
SEJOUR/CUISINE	24.4 m ²
CHAMBRE 2 +PL	9.3 m ²
CHAMBRE 1 +PL	11.9 m ²
SDB	4.9 m ²
WC	2.4 m ²

SURFACE HABITABLE 57.2 m²

BALCON 3.4 m²


TOTAL ANNEXES 3.4 m²



06/05/2020

Indice : 6

TMA

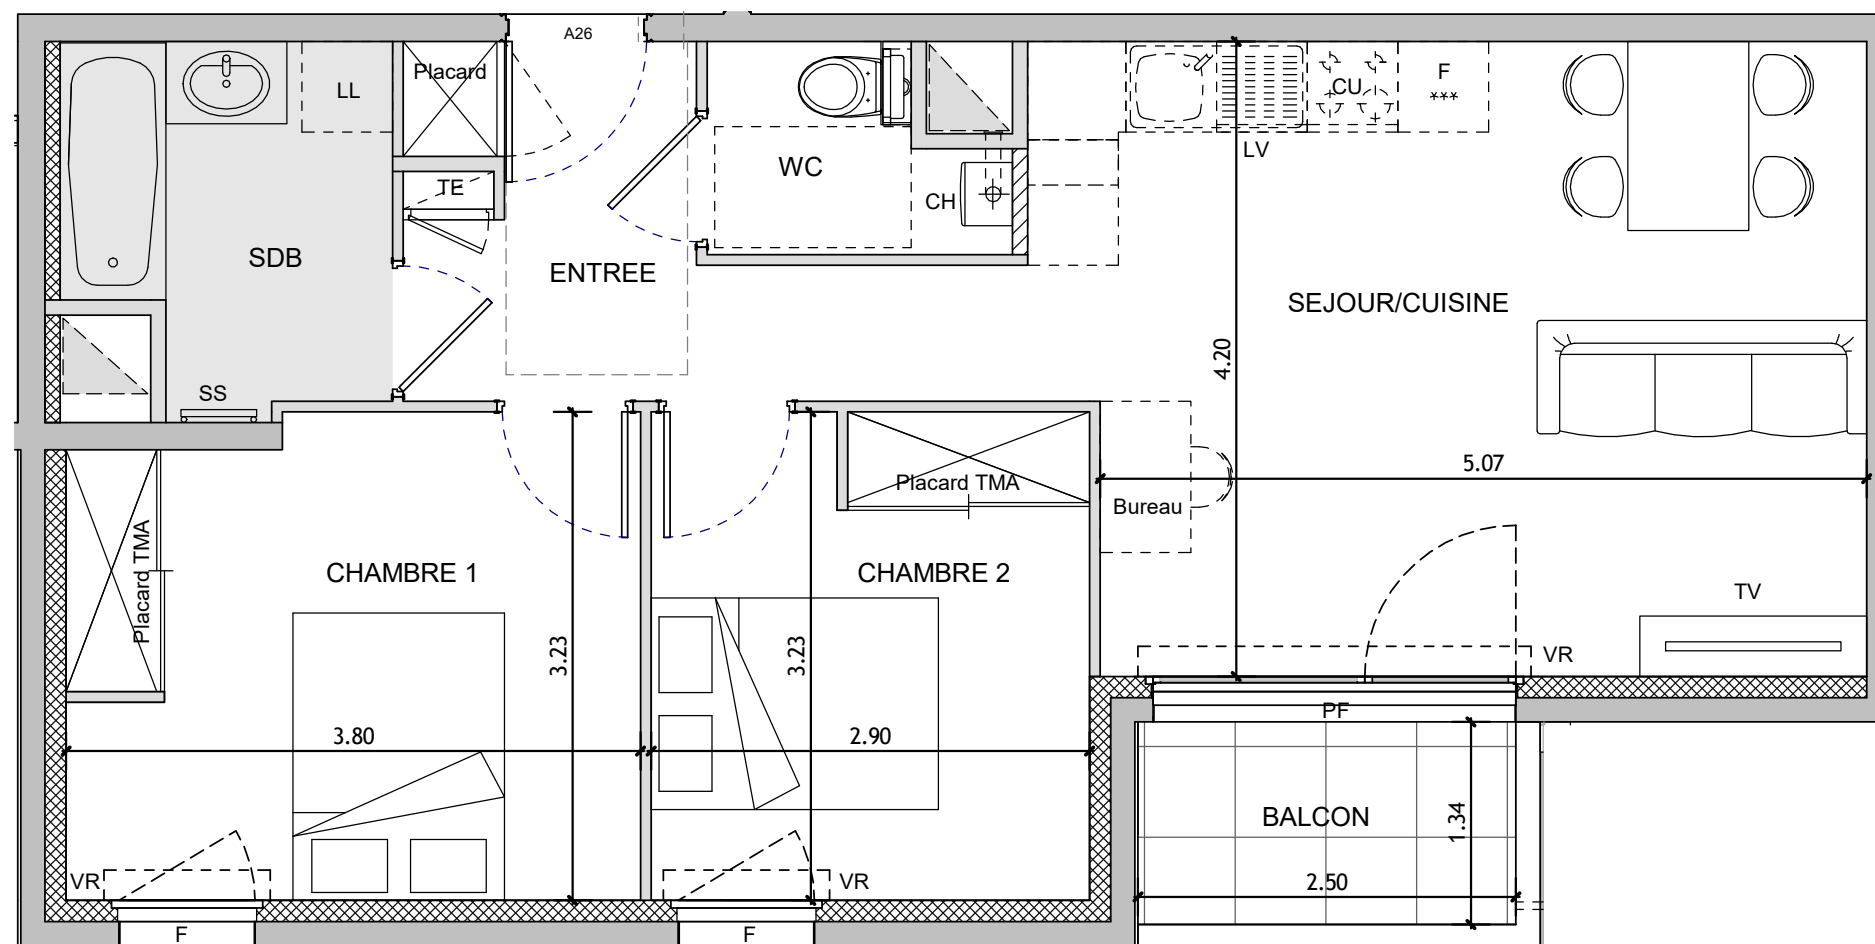

Echelle : 1/50

NB: Le présent document exprime la figure et les dispositions générales de l'appartement. Des modifications peuvent être apportées, tant en ce qui concerne les surface, les dimensions libres et l'équipement. Les retombées de poutres, faux-plafonds, soffites, canalisations, équipements, ne sont pas tous figurés et peuvent être modifiés pour des raisons techniques. Les éléments mobiliers ou de cuisine sont présentés à titre indicatif.