





11 rue Bonnard
69003 LYON

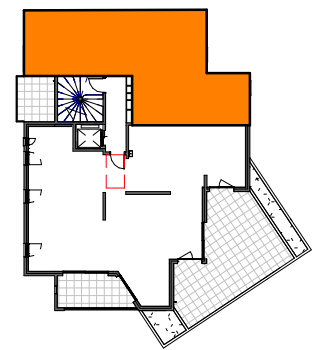

Appartement T3 n°21
Etage R+2

Séjour/Cuisine	25.9 m ²
Chambre 1 + Placard	14.8 m ²
Chambre 2 + Placard	10.4 m ²
Dégagement	4.7 m ²
SdB (Salle-de-Bain)	4.3 m ²
WC	3.0 m ²
Surface habitable Totale	63.0 m ²

Terrasse	7.0 m ²
Surface extérieure Totale	7.0 m ²

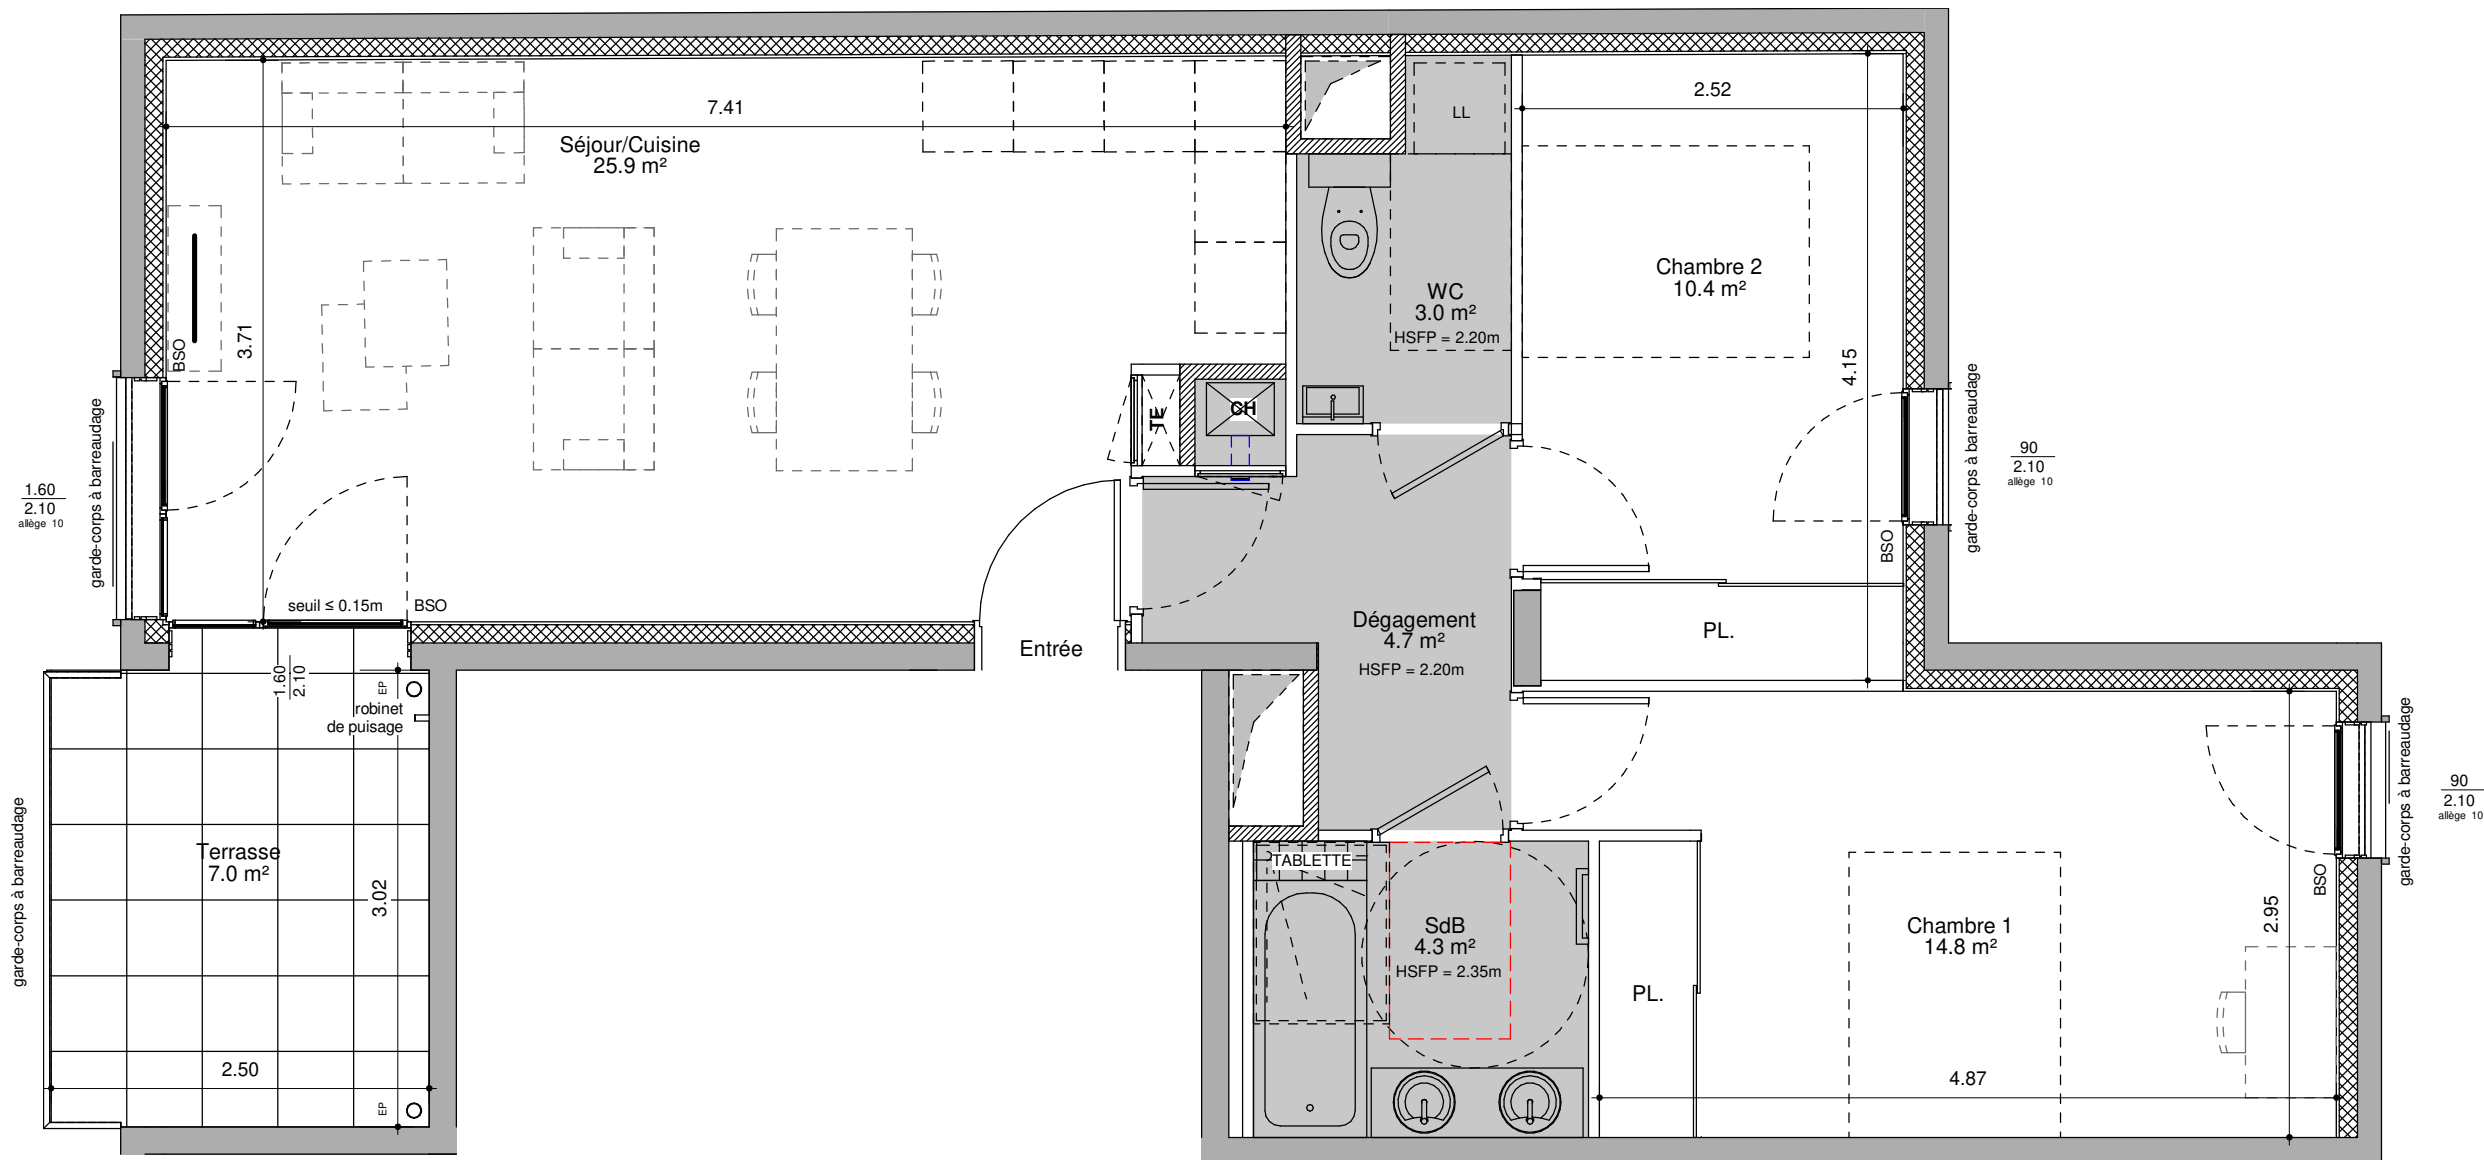

PLAN NON CONFORME AUX NORMES D'ACCESSIBILITE EN VIGUEUR
cf. Décret et Arrêté du 24 Décembre 2015
Le plan d'origine réglementaire est joint en annexe.

FAUX-PLAFOND / SOFFITE

HSP = Hauteur Sous Plafond / HSFP = Hauteur Sous Faux-Plafond / PL = Placard / LL = Lave-Linge / CH = Chaudière / BSO = Brise Soleil Orientable / TE = Tableau Electrique / EP = Eau Pluviale

NB: Le présent document exprime la figure et les dispositions générales de l'appartement. Des modifications peuvent être apportées, tant en ce qui concerne les surface, les dimensions libres et l'équipement. Les retombées de poutres, faux-plafonds, soffites, canalisations, équipements, ne sont pas tous figurés et peuvent être modifiés pour des raisons techniques. Les éléments mobiliers ou de cuisine sont présentés à titre indicatif.

1/50



NORD



09.07.2020

PRE-COM

ind. C