




11 rue Bonnard
69003 LYON

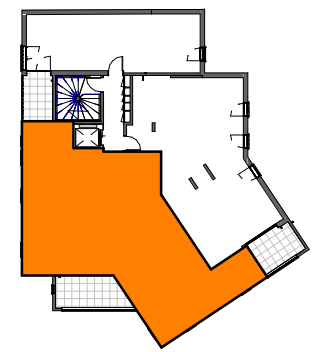

Appartement T4 n°13
Etage R+1

Séjour/Cuisine	42.31 m ²
Chambre 1 + Placard	17.05 m ²
Chambre 3 + Placard	11.98 m ²
Chambre 2 + Placard	11.32 m ²
Entrée + Placard	6.93 m ²
SdE (Salle-d'Eau)	5.22 m ²
SdB (Salle-de-Bain)	4.68 m ²
WC	1.47 m ²
Surface habitable Totale	100.98 m²


Terrasse	9.27 m ²
Surface extérieure	9.27 m²



18.03.2022

PMR

NOTAIRE

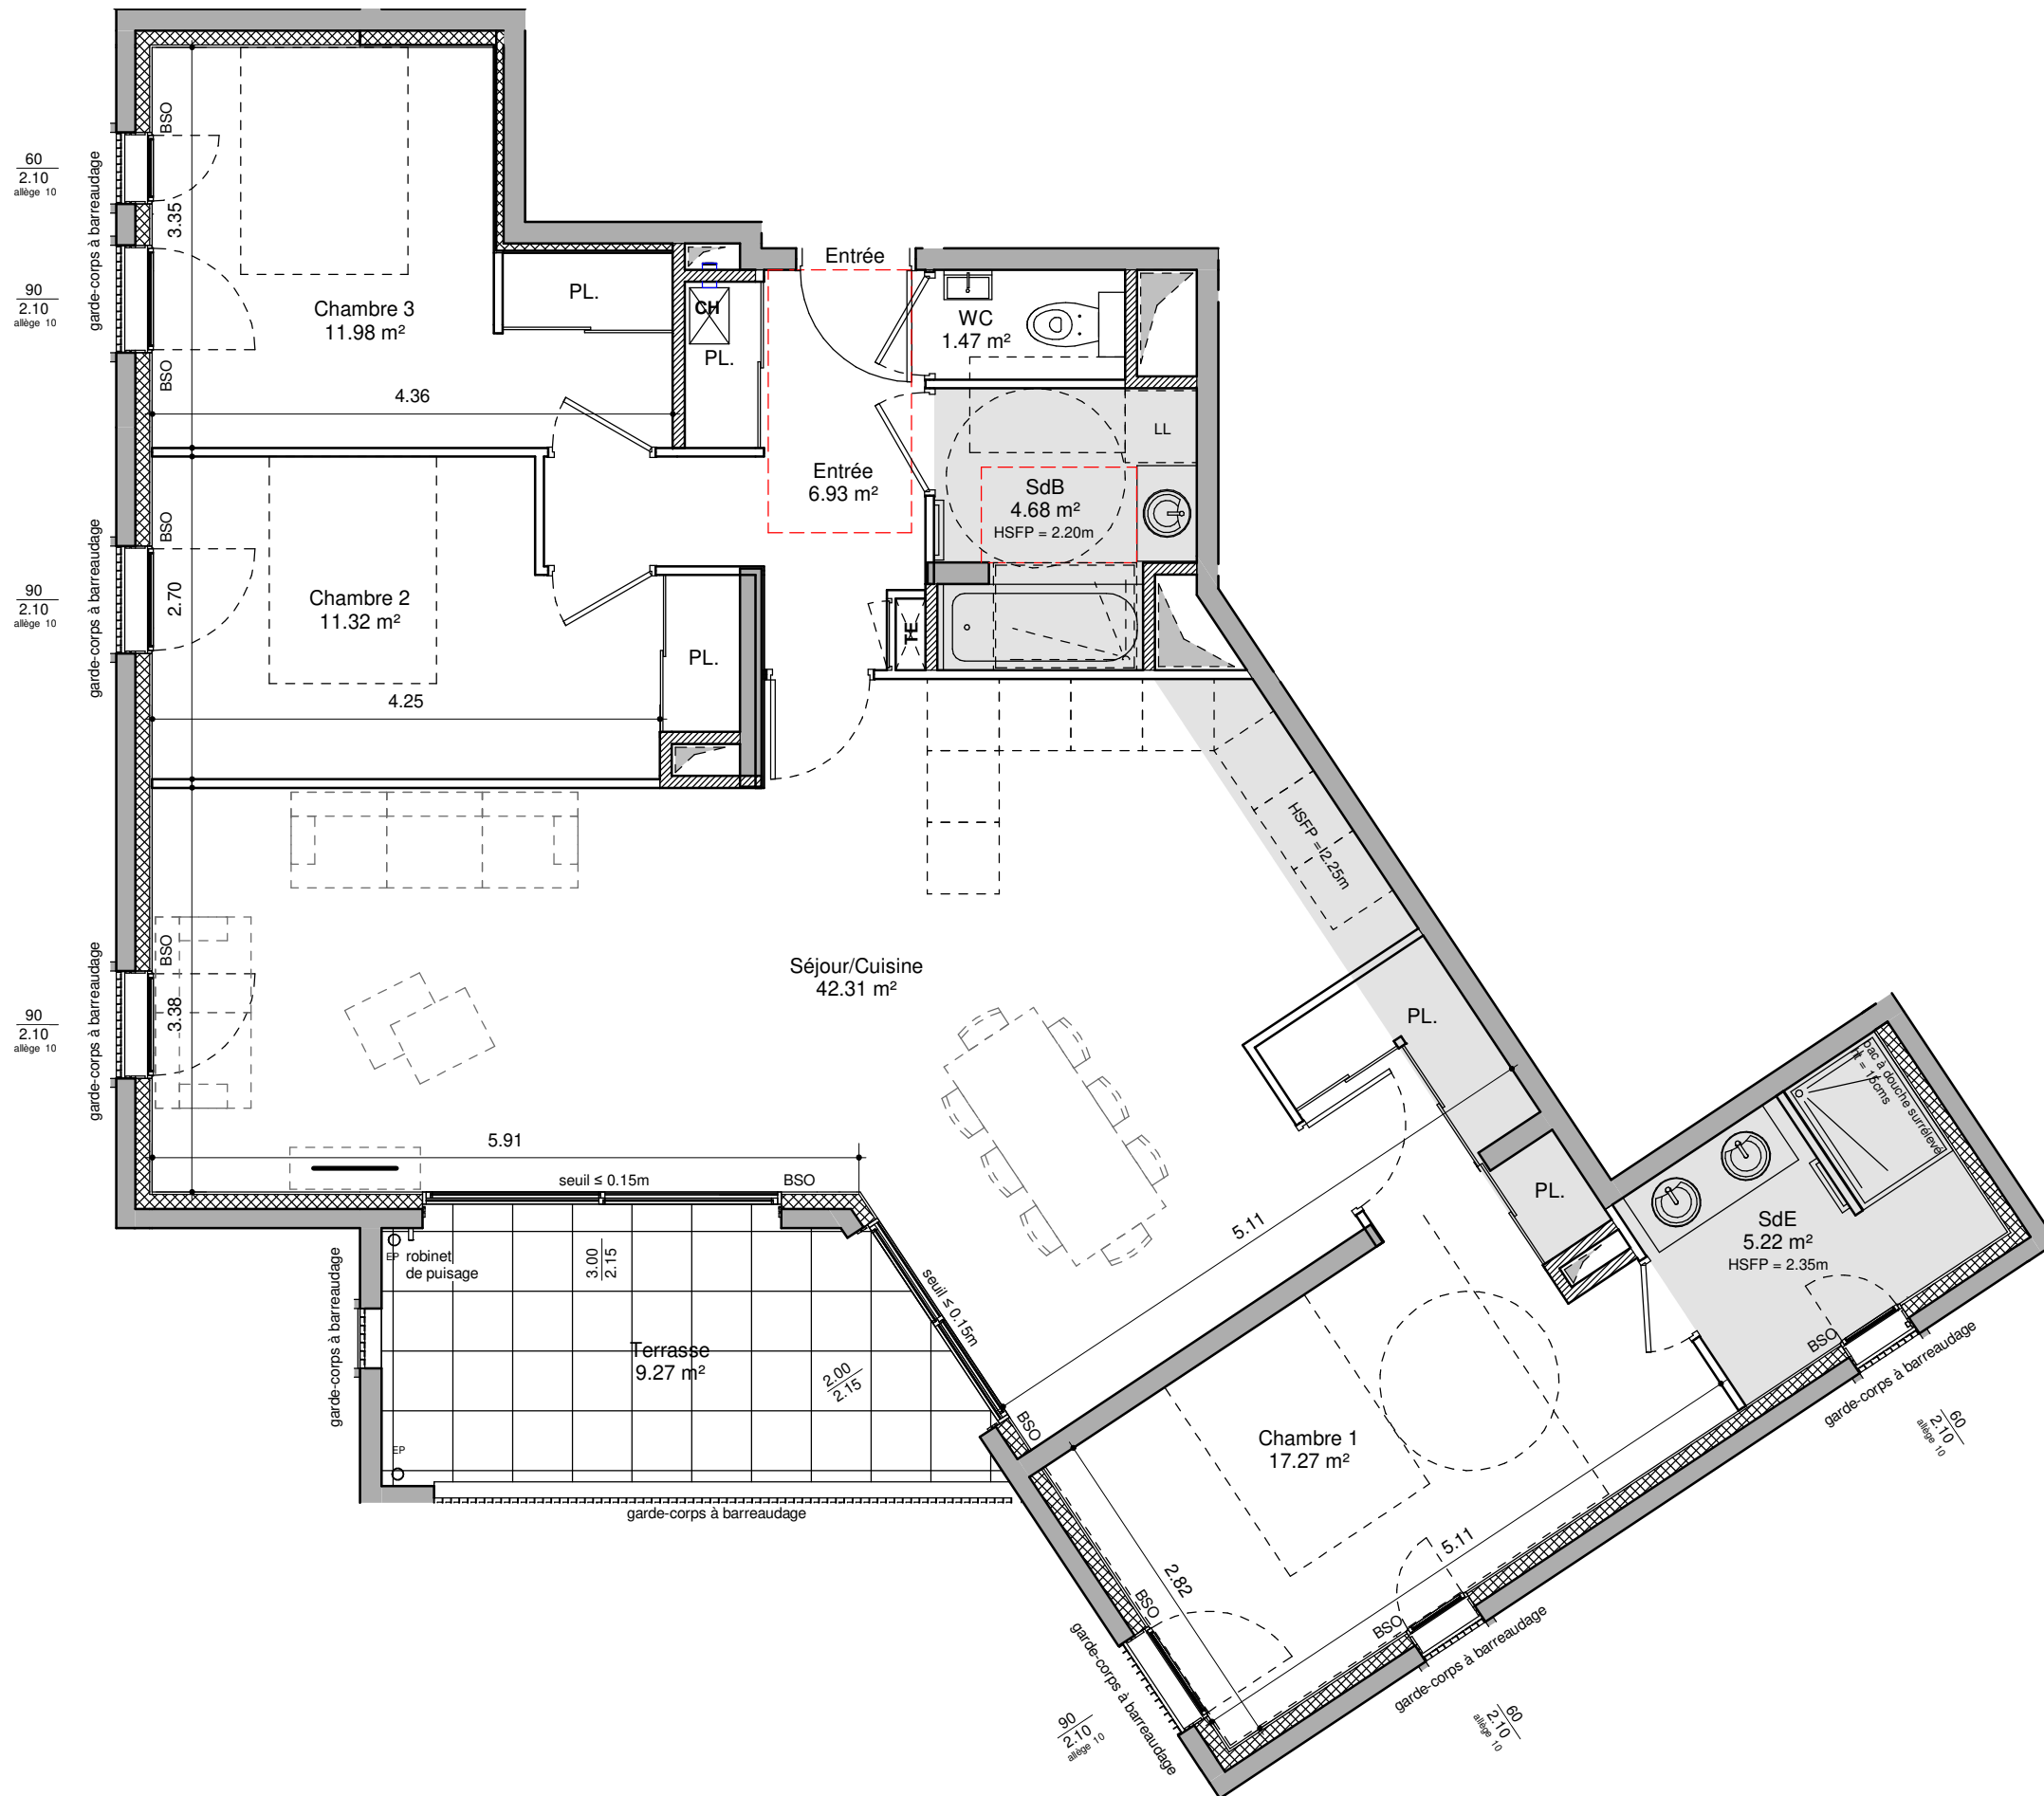

FAUX-PLAFOND / SOFFITE

HSP = Hauteur Sous Plafond / HSFP = Hauteur Sous Faux-Plafond / PL = Placard / LL = Lave-Linge / CH = Chaudière / BSO = Brise Soleil Orientable / TE = Tableau Electrique / EP = Eau Pluviale

NB: Le présent document exprime la figure et les dispositions générales de l'appartement. Des modifications peuvent être apportées, tant en ce qui concerne les surface, les dimensions libres et l'équipement. Les retombées de poutres, faux-plafonds, soffites, canalisations, équipements, ne sont pas tous figurés et peuvent être modifiés pour des raisons techniques. Les éléments mobiliers ou de cuisine sont présentés à titre indicatif.

1/35



NORD

