





n°378 Cours Emile Zola - 69100 VILLEURBANNE

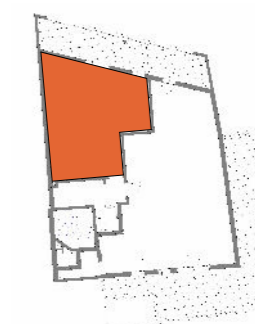

Appartement 51 T2 Niveau 5

Séjour / Cuisine	1.46 m ²
Séjour / Cuisine	0.91 m ²
SdB	0.74 m ²
Surface utile	3.11 m ²
Séjour / Cuisine	21.64 m ²
Chambre + PI	11.28 m ²
Entree + PI	6.72 m ²
SdB	3.69 m ²
Cellier	1.56 m ²
wc	1.53 m ²
Surface habitable TOTALE	46.42 m²
Terrasse	17.53 m ²
Surface extérieure	17.53 m²
	67.06 m²


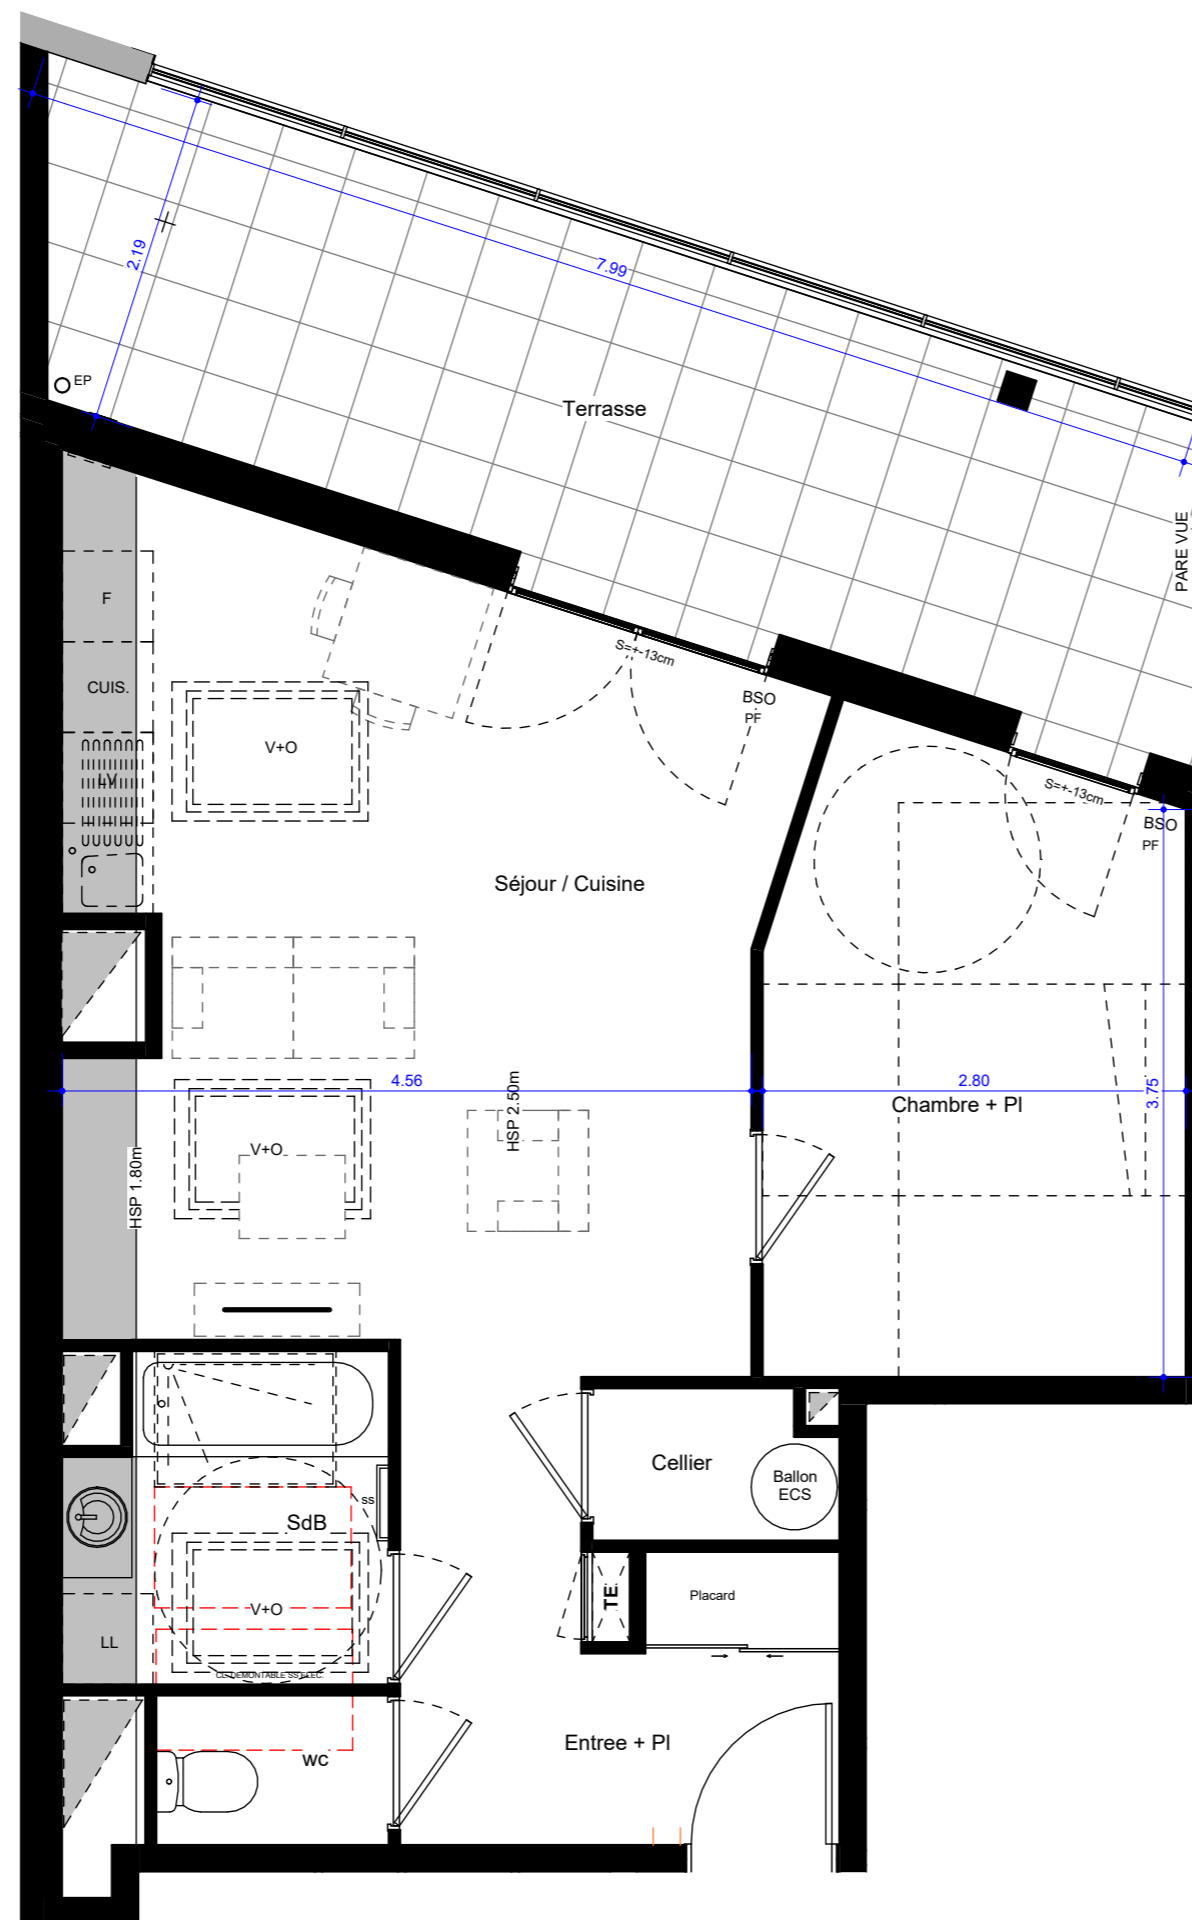


Légende

F	Frigo
CUIS.	Cuisinière
LV	Lave-vaisselle
LL	Lave-Linge
PL	Placard
TE	Tableau électrique
CH	Chaudière au gaz
CE	Ballon d'eau chaude
BSO	Brise-soleil orientables
HSFP	Hauteur sous faux plafond
[Shaded area]	Surface dont hauteur < à 1.80m
[Hatched area]	Surface sous faux plafond
[Line with dots]	Gaines techniques
[Circle with dot]	Descente Eau Pluviale
[Triangle with dot]	Point Lumineux Extérieur
V+O	Velux avec Occultation
SS	Sèche-serviettes

PLAN NON CONFORME AUX NORMES D'ACCESSIBILITE EN VIGUEUR
cf. Décret et Arrêté du 24 Décembre 2015
Le plan d'origine réglementaire est joint en annexe.

NB: Le présent document exprime la figure et les dispositions générales de l'appartement. Des modifications peuvent être apportées, tant en ce qui concerne les surface, les dimensions libres et l'équipement. Les retombées de poutres, faux-plafonds, soffites, canalisations, équipements, ne sont pas tous figurés et peuvent être modifiés pour des raisons techniques. Les éléments mobiliers ou de cuisine sont présentés à titre indicatif.

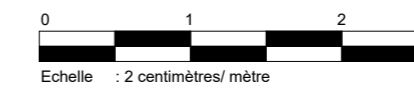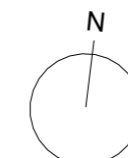

Plan de Commercialisation

22/07/2022

BIS