





n°378 Cours Emile Zola - 69100 VILLEURBANNE

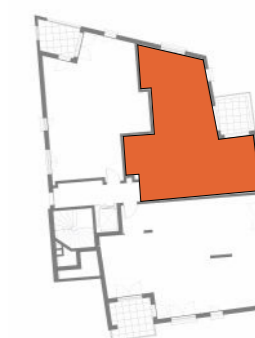

Appartement 42 T3 Niveau 4


Séjour / Cuisine	23.22 m²
Chambre 1 + PI	15.06 m²
Chambre 2 + PI	10.30 m²
Entree + PI	8.00 m²
SdB	4.53 m²
Dégagement	1.84 m²
wc	1.62 m²
Surface habitable TOTALE	64.57 m²
Balcon	5.88 m²
Surface extérieure	5.88 m²
	70.45 m²

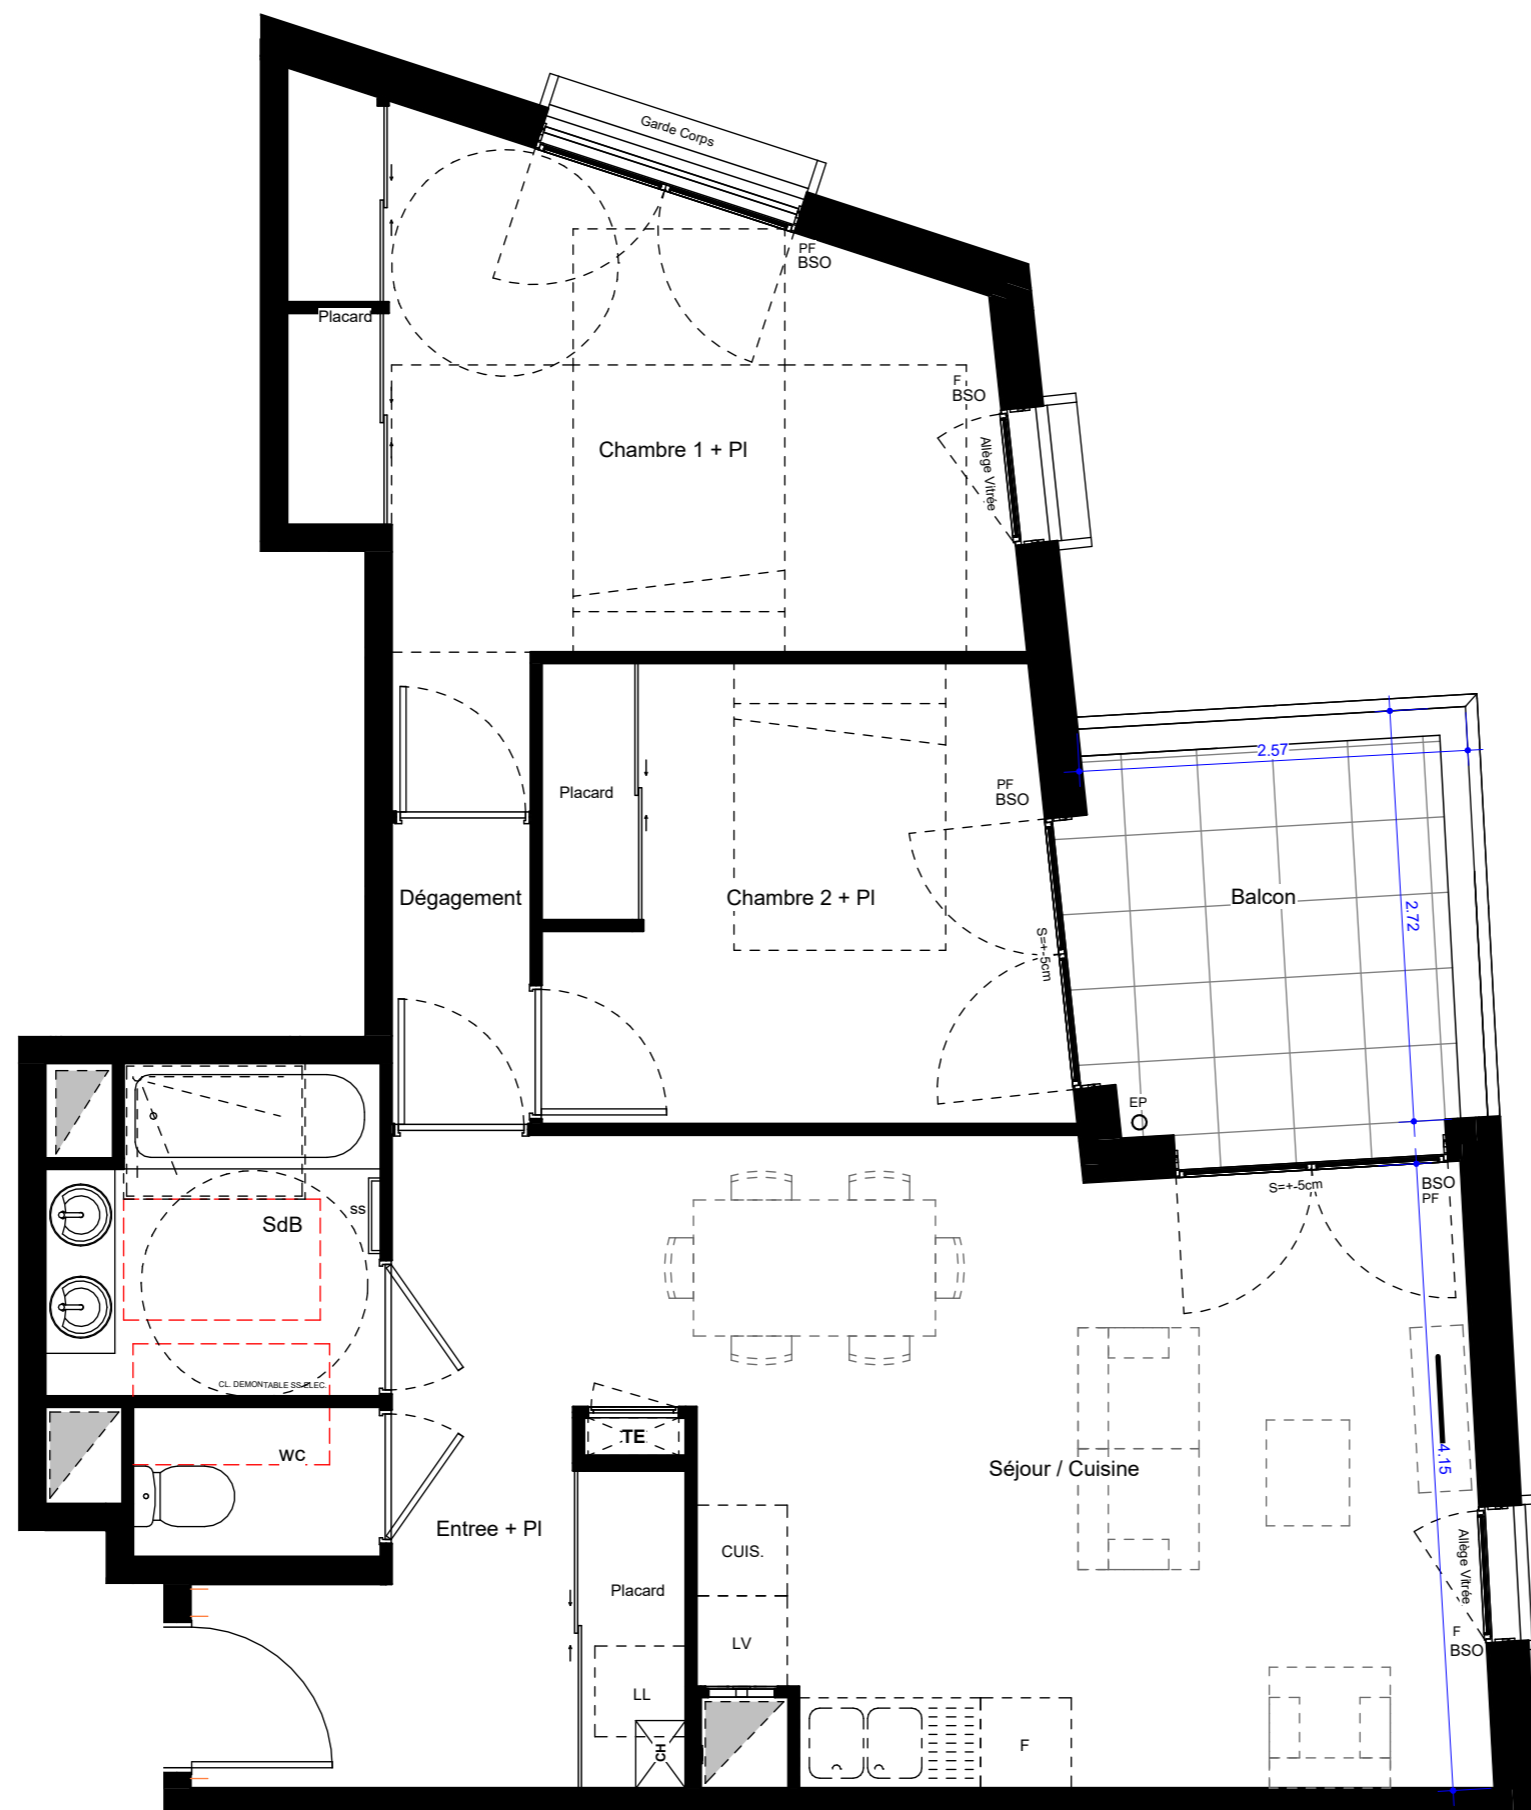

Légende

F	Frigo
CUIS	Cuisinière
LV	Lave-vaisselle
LL	Lave-Linge
PL	Placard
TE	Tableau électrique
CH	Chaudière au gaz
CE	Ballon d'eau chaude
BSO	Brise-soleil orientables
HSFP	Hauteur sous faux plafond
	Surface dont hauteur < à 1.80m
	Surface sous faux plafond
	Gaines techniques
	Descente Eau Pluviale
	Point Lumineux Extérieur
V+O	Velux avec Occultation
SS	Sèche-serviettes

NB: Le présent document exprime la figure et les dispositions générales de l'appartement. Des modifications peuvent être apportées, tant en ce qui concerne les surfaces, les dimensions libres et l'équipement. Les retombées de poutres, faux-plafonds, soffites, canalisations, équipements, ne sont pas tous figurés et peuvent être modifiés pour des raisons techniques. Les éléments mobiliers ou de cuisine sont présentés à titre indicatif.

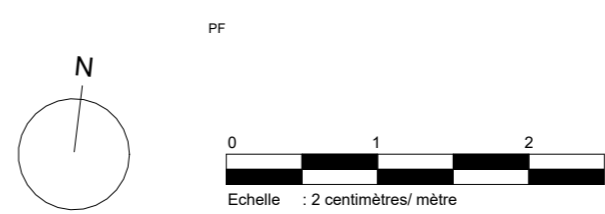

Plan de Commercialisation

22/07/2022

PMR